




Comune di Ostuni
Assessorato all'Ambiente

l'architettura tipica e tradizionale di Ostuni


tavole grafiche

Giacinto Giglio

3D centro storico di Ostuni

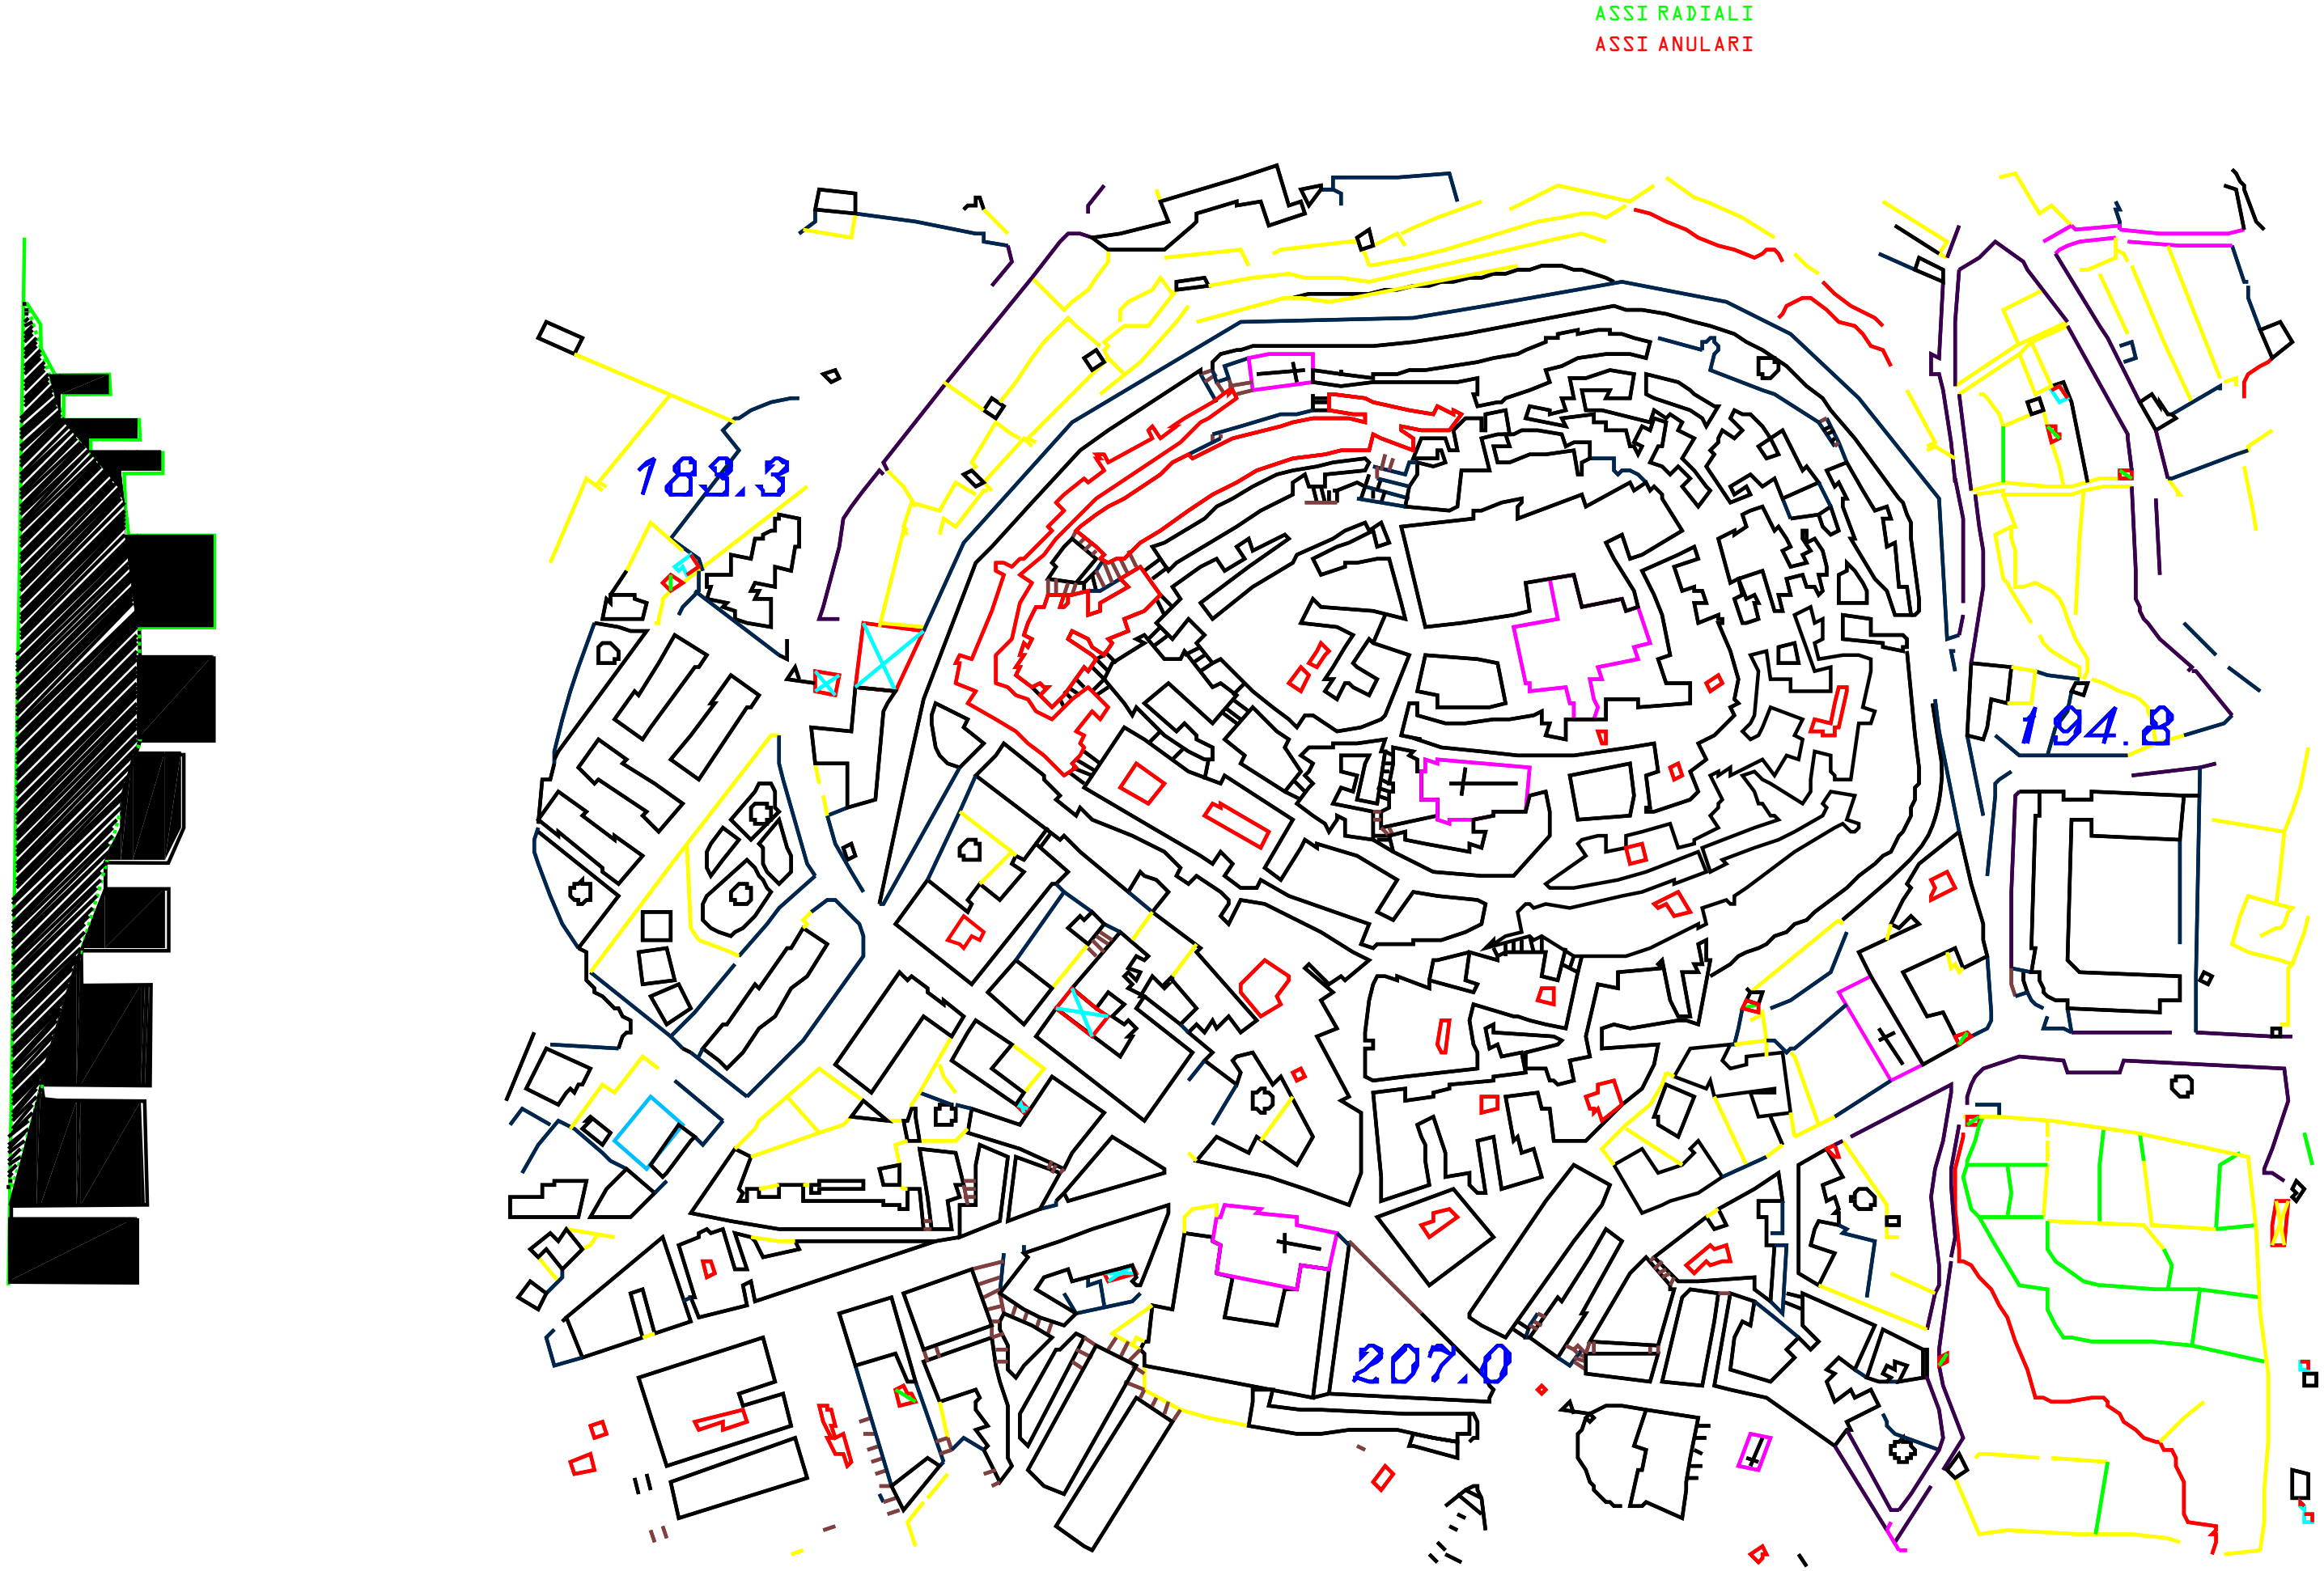

Crescita urbana

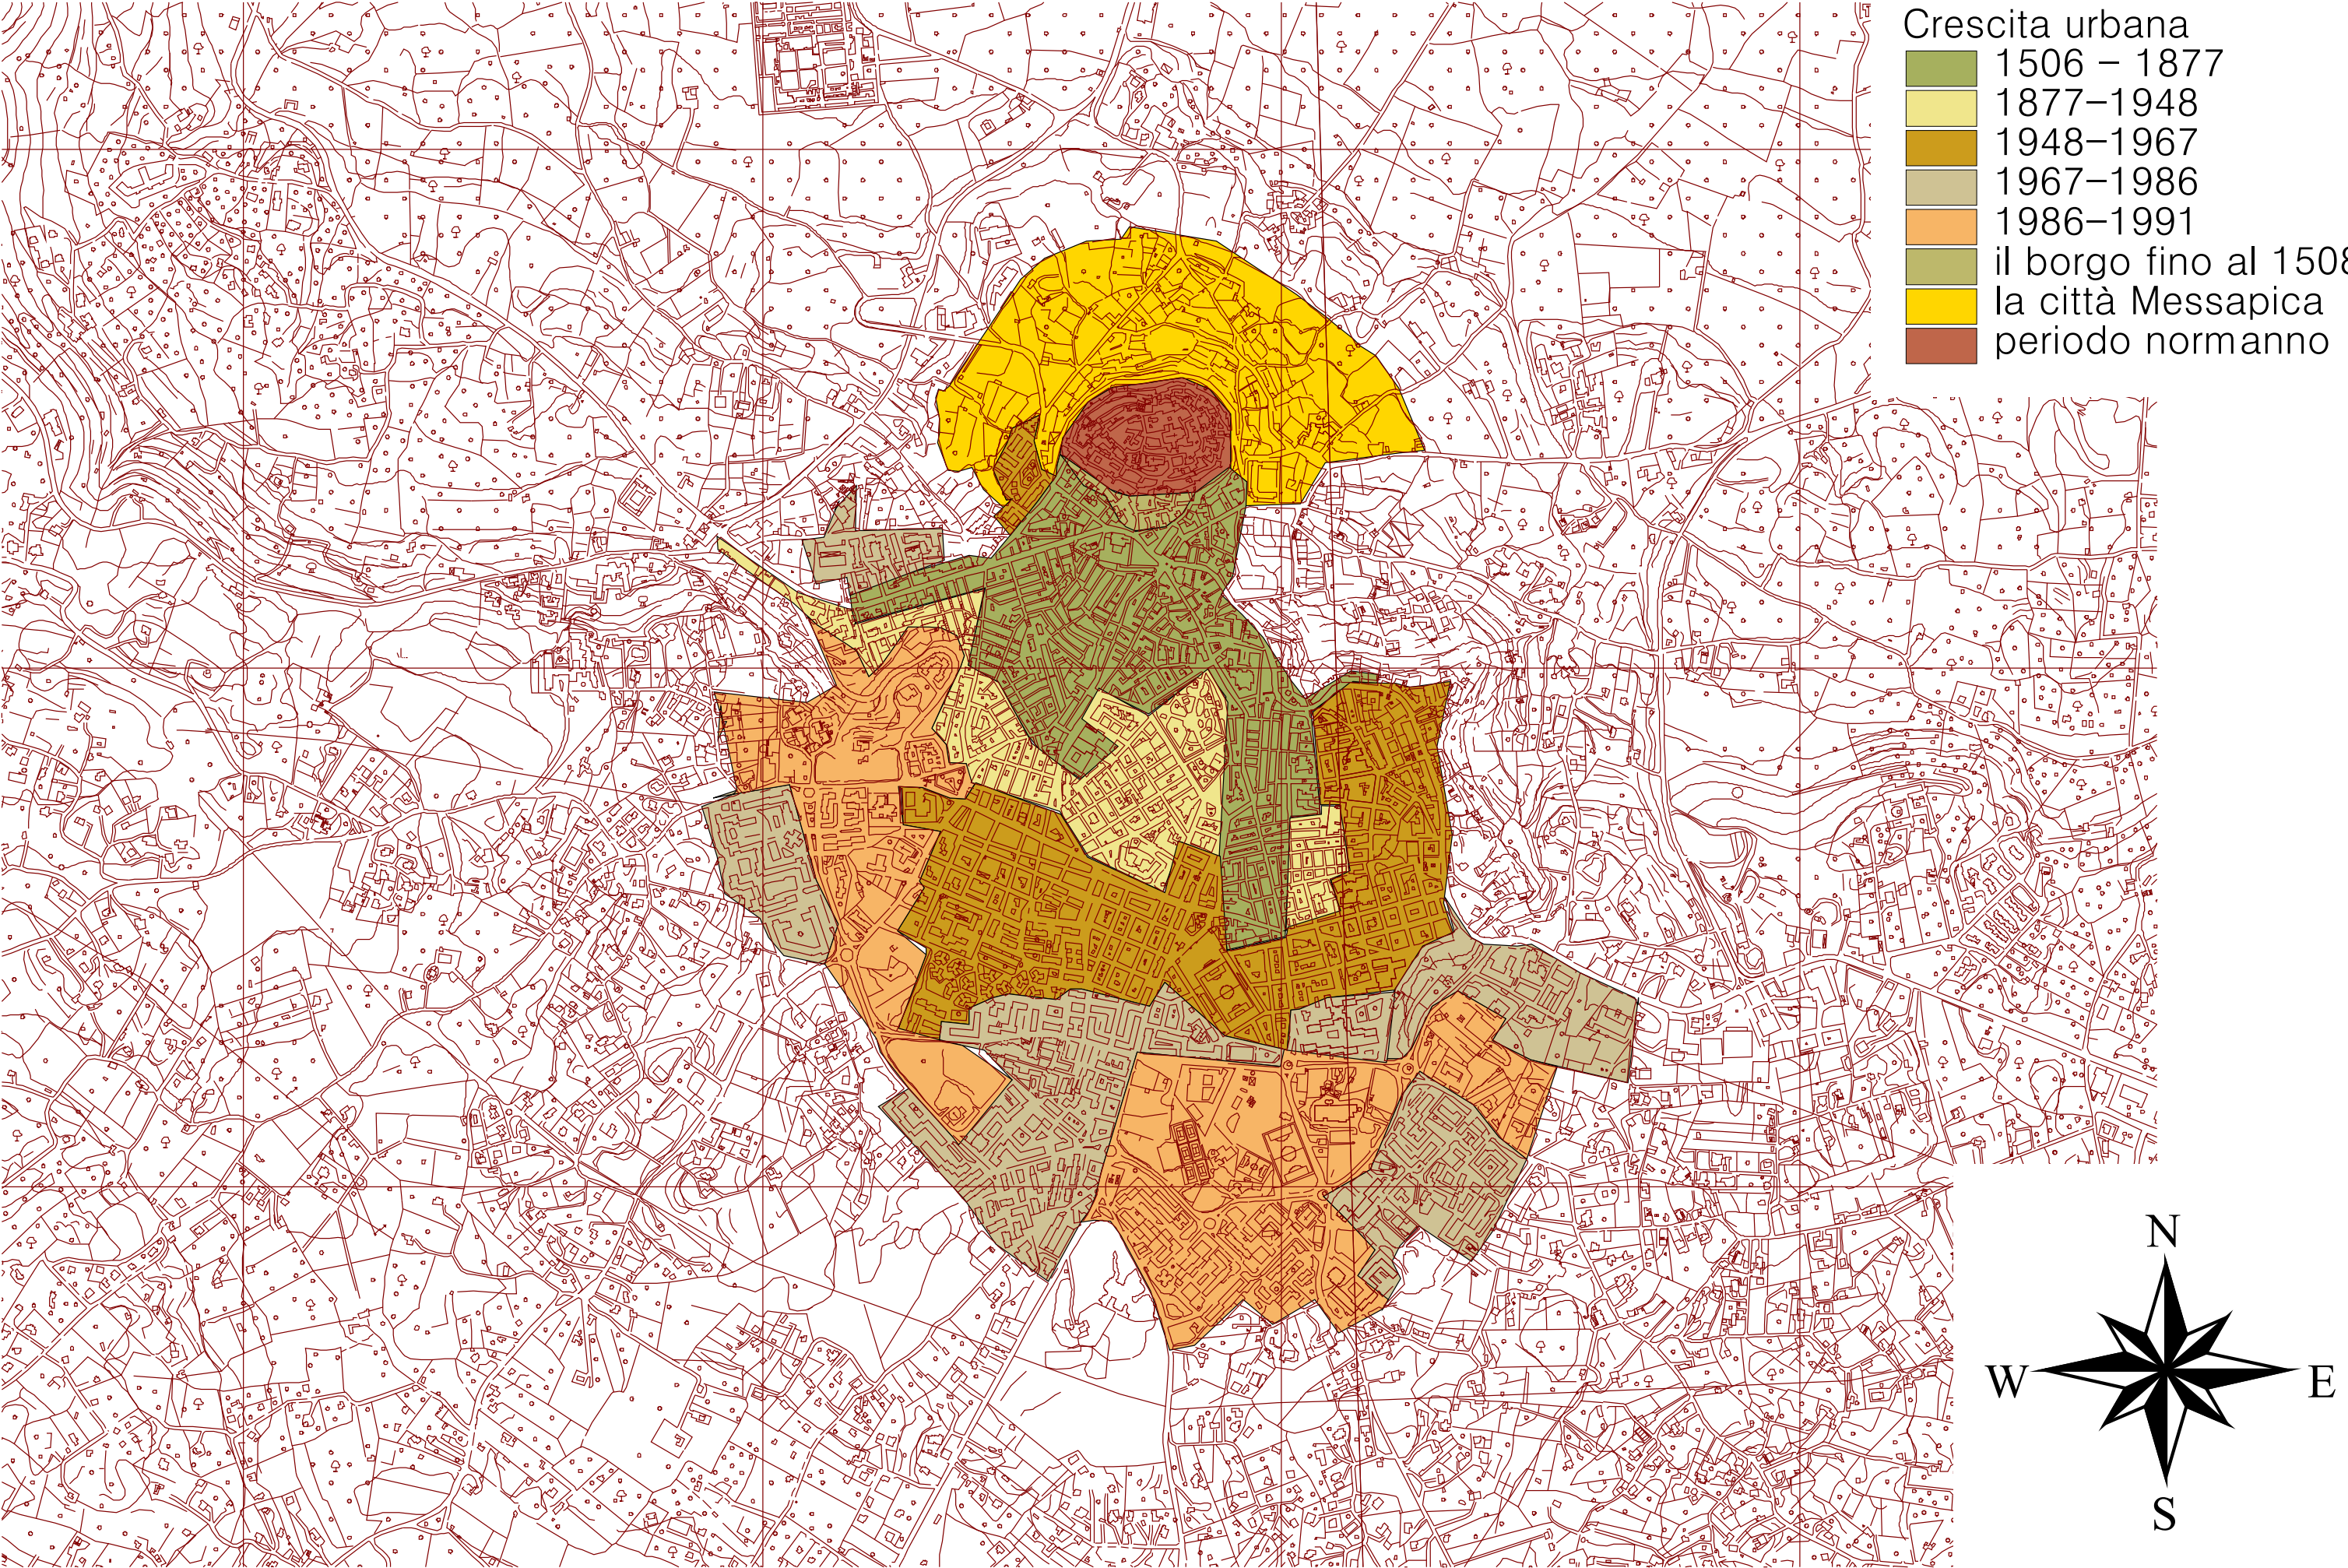

Le mura di Ostuni




CS


Cerchia di mura

- angioine
- aragonesi
- castello normanno


- mura messapiche
- mura normanne
- normanno-sveve

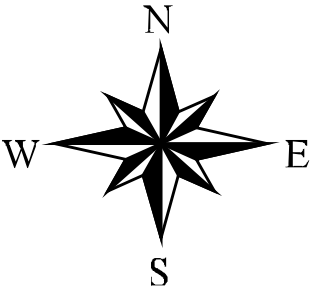


Beni culturali del centro storico di Ostuni

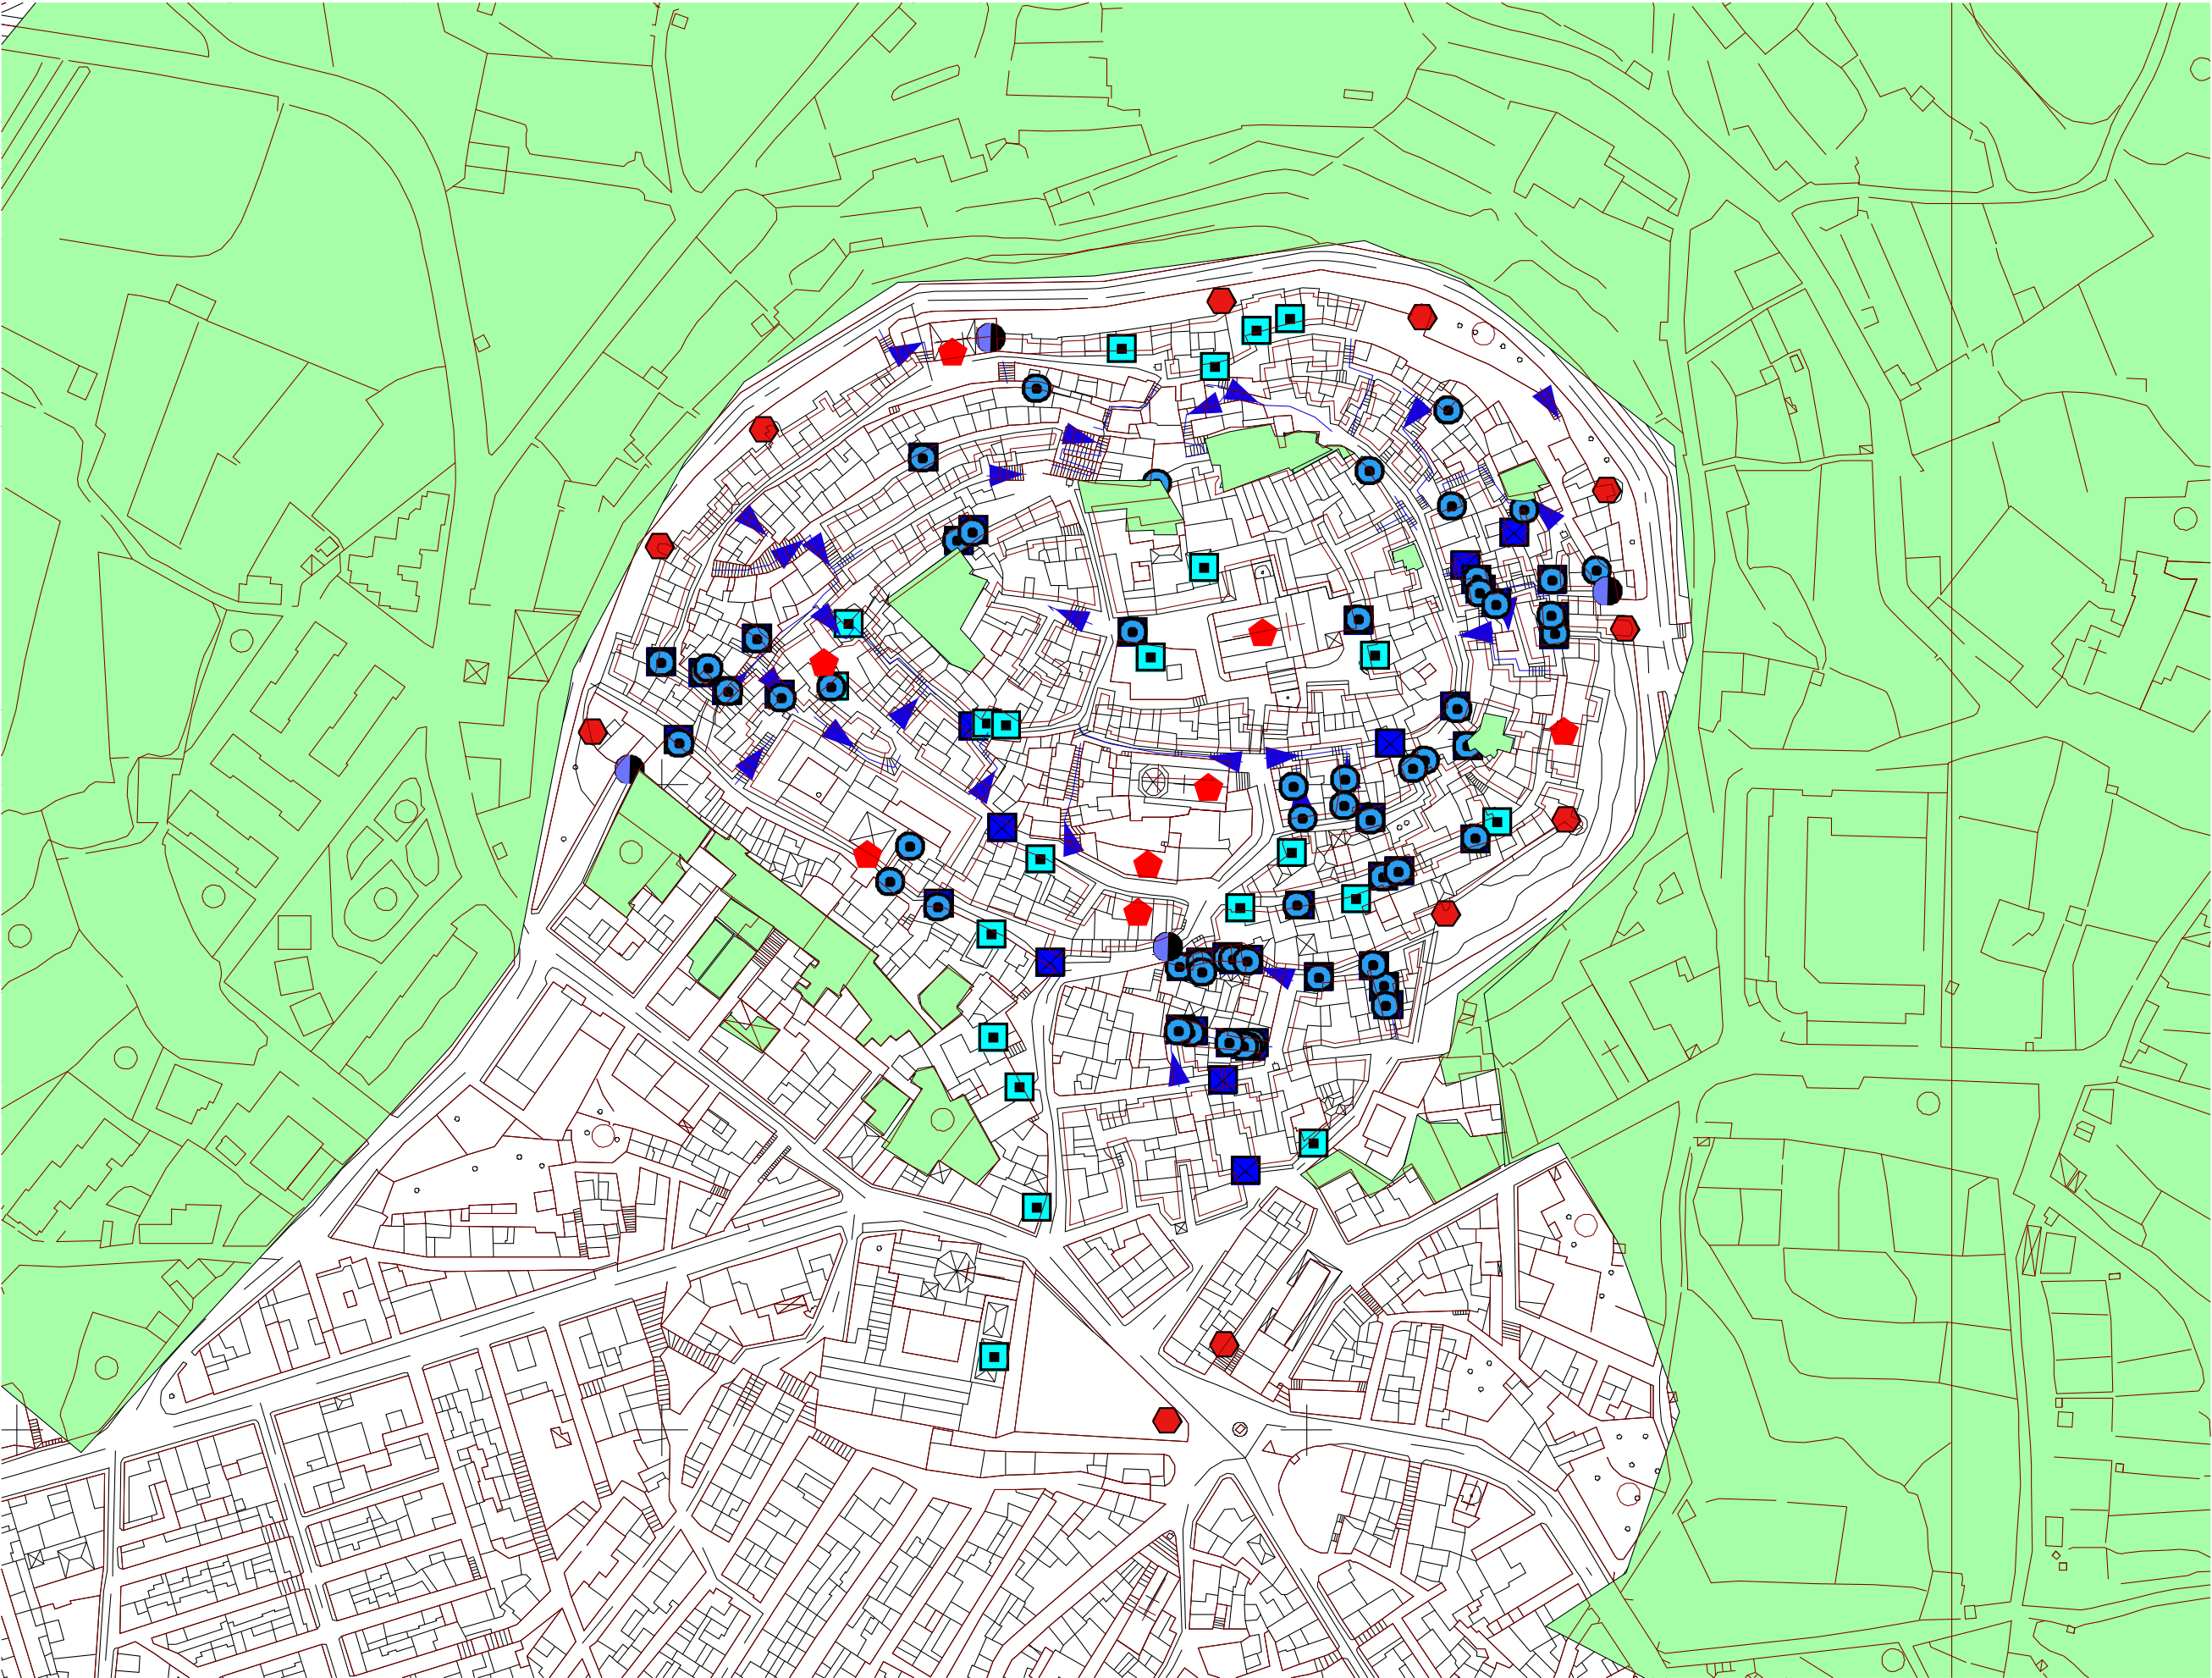


- Centro storico
- Orti_giardini
- Chiese
- Porte
- Arcate
- Torri
- Gradinate
- Palazzi_portali
- Case ponte
- La terra

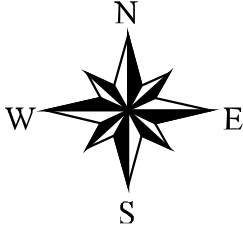


Distribuzione tetti spioventi

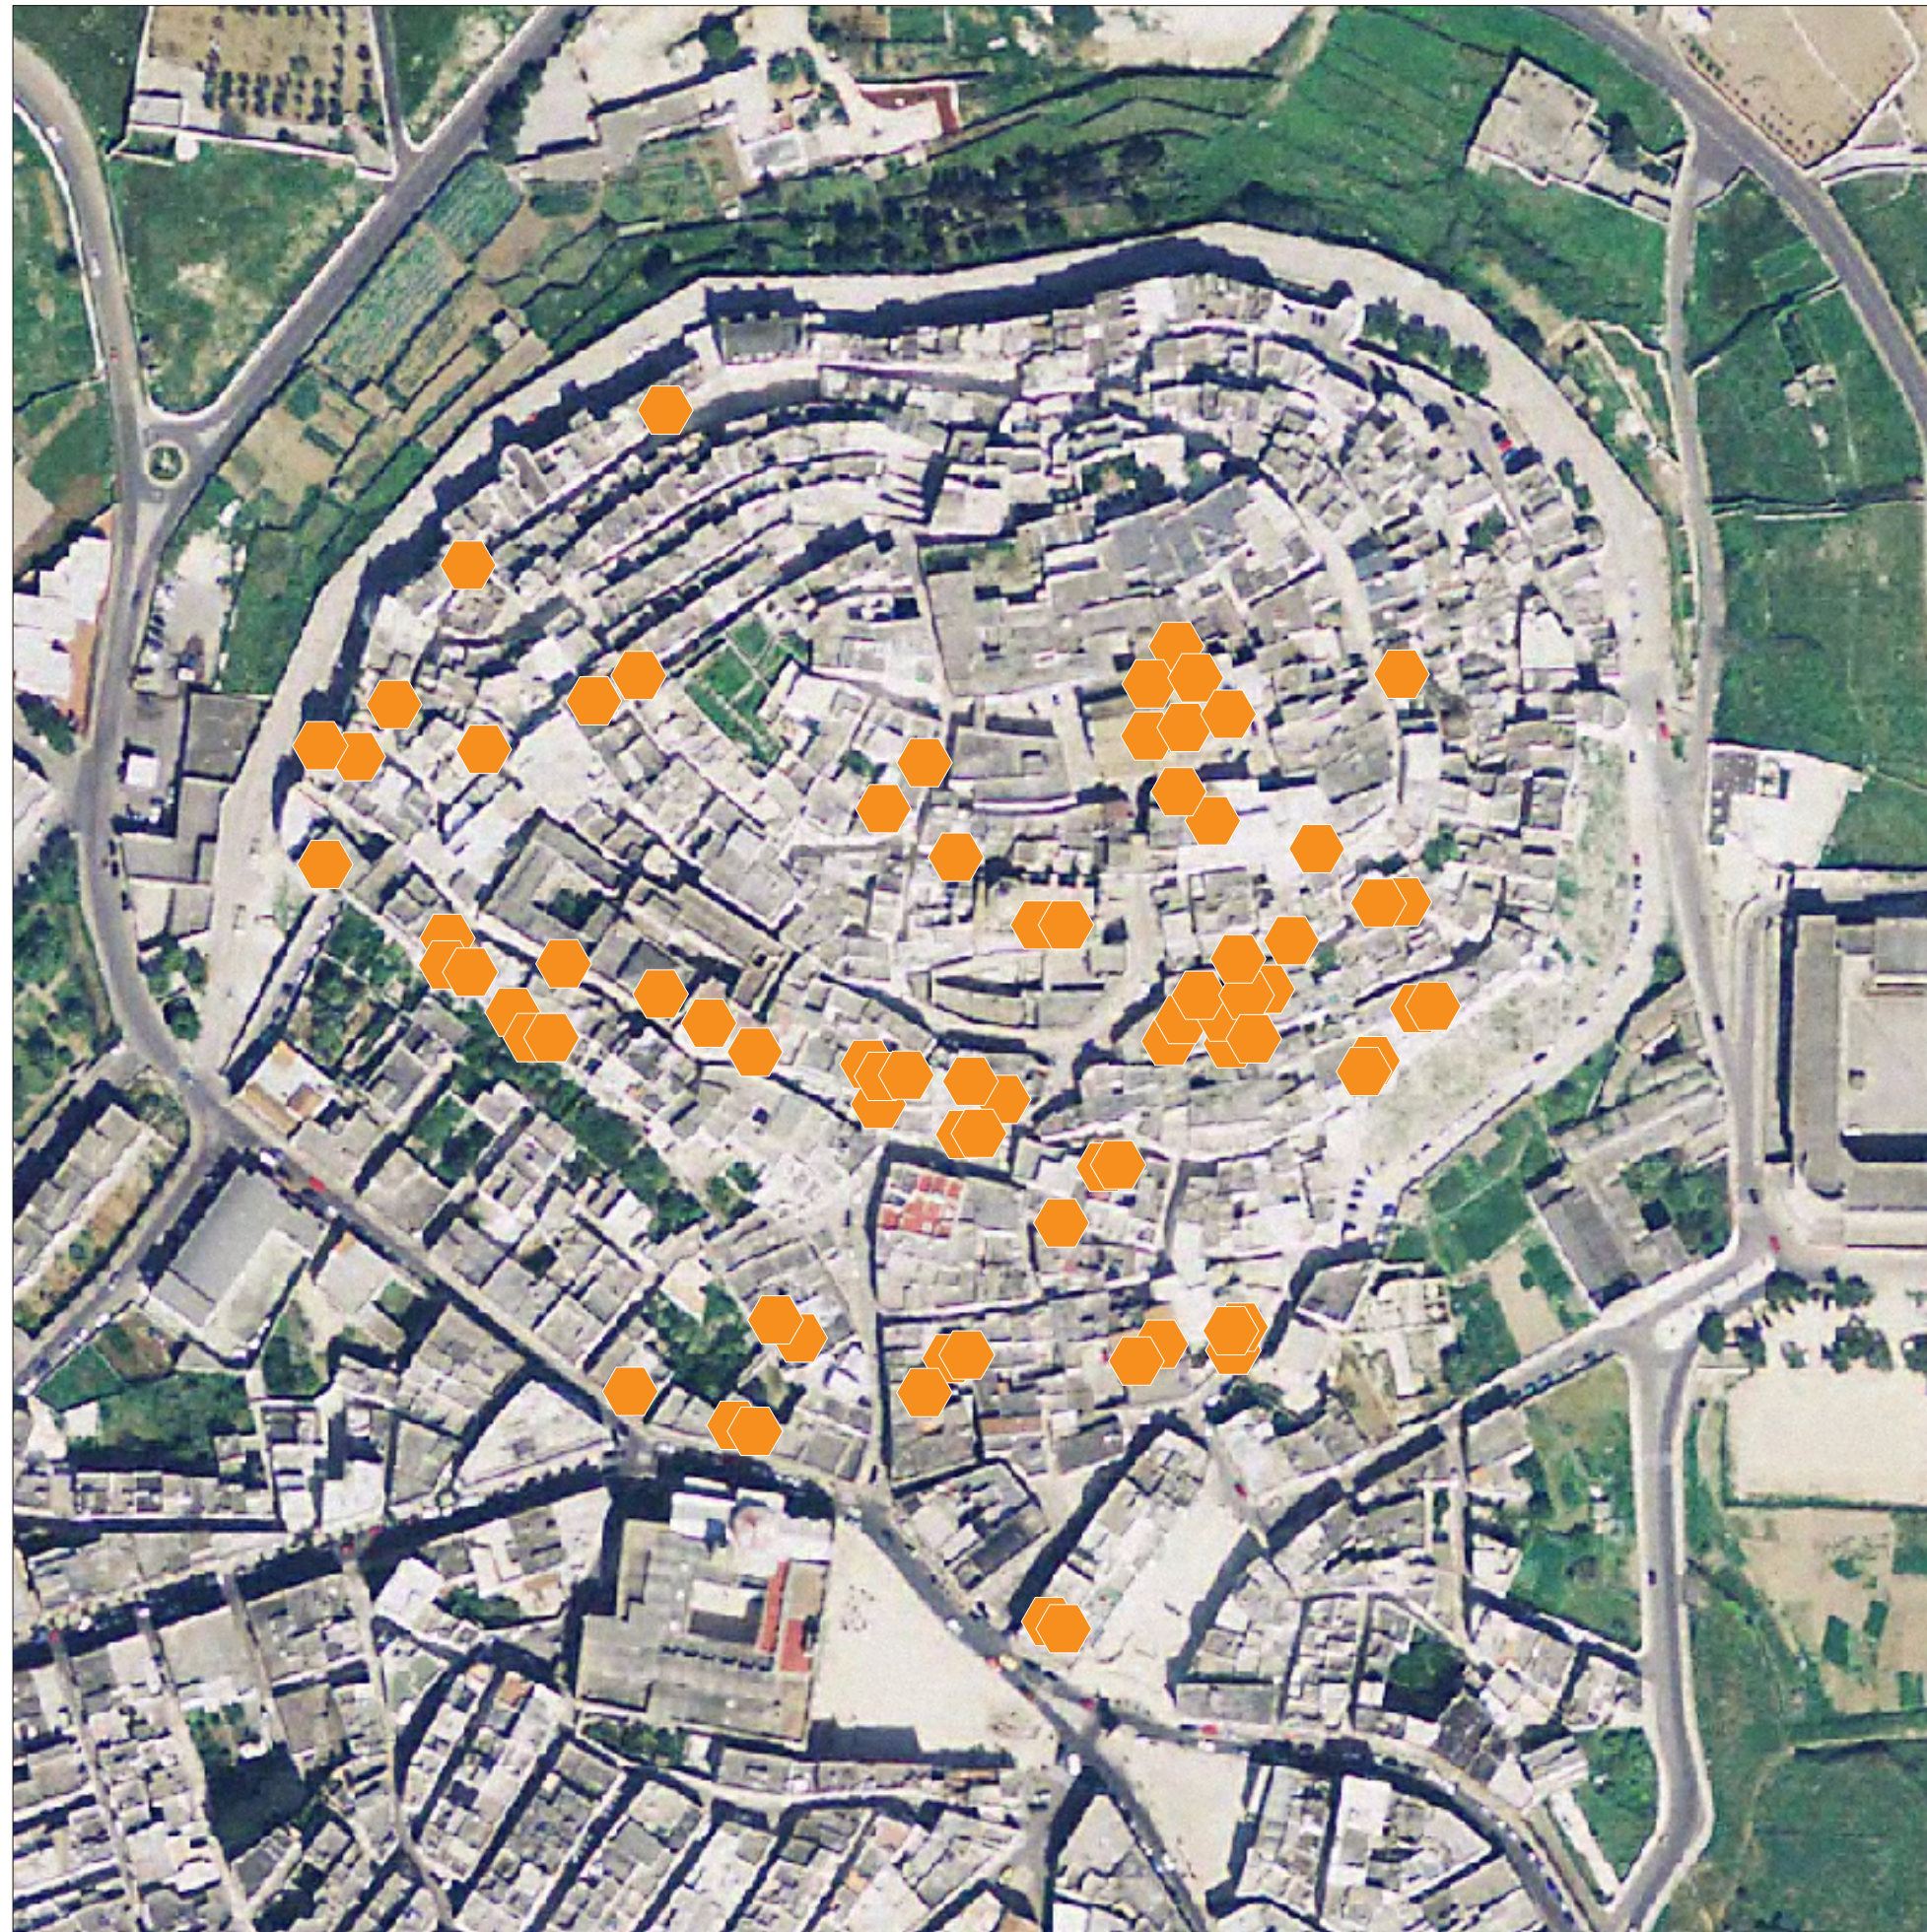


Stecca di case a schiera a doppia fila comprese tra via Balsamo Landria e via Clemente Bancasi

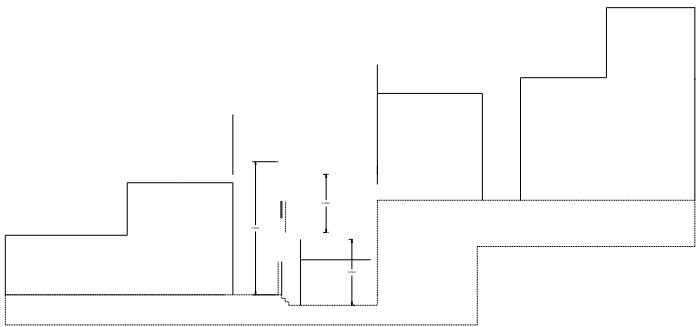


sezione trasversale su via Balsamo Landria e via Clemente Brancasi

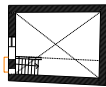


PianoPrimo

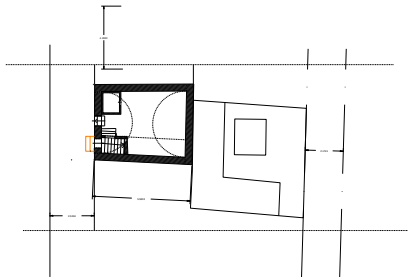


Piano Terra


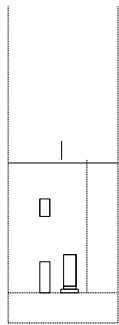


fronte strdale via Balsamo Landria

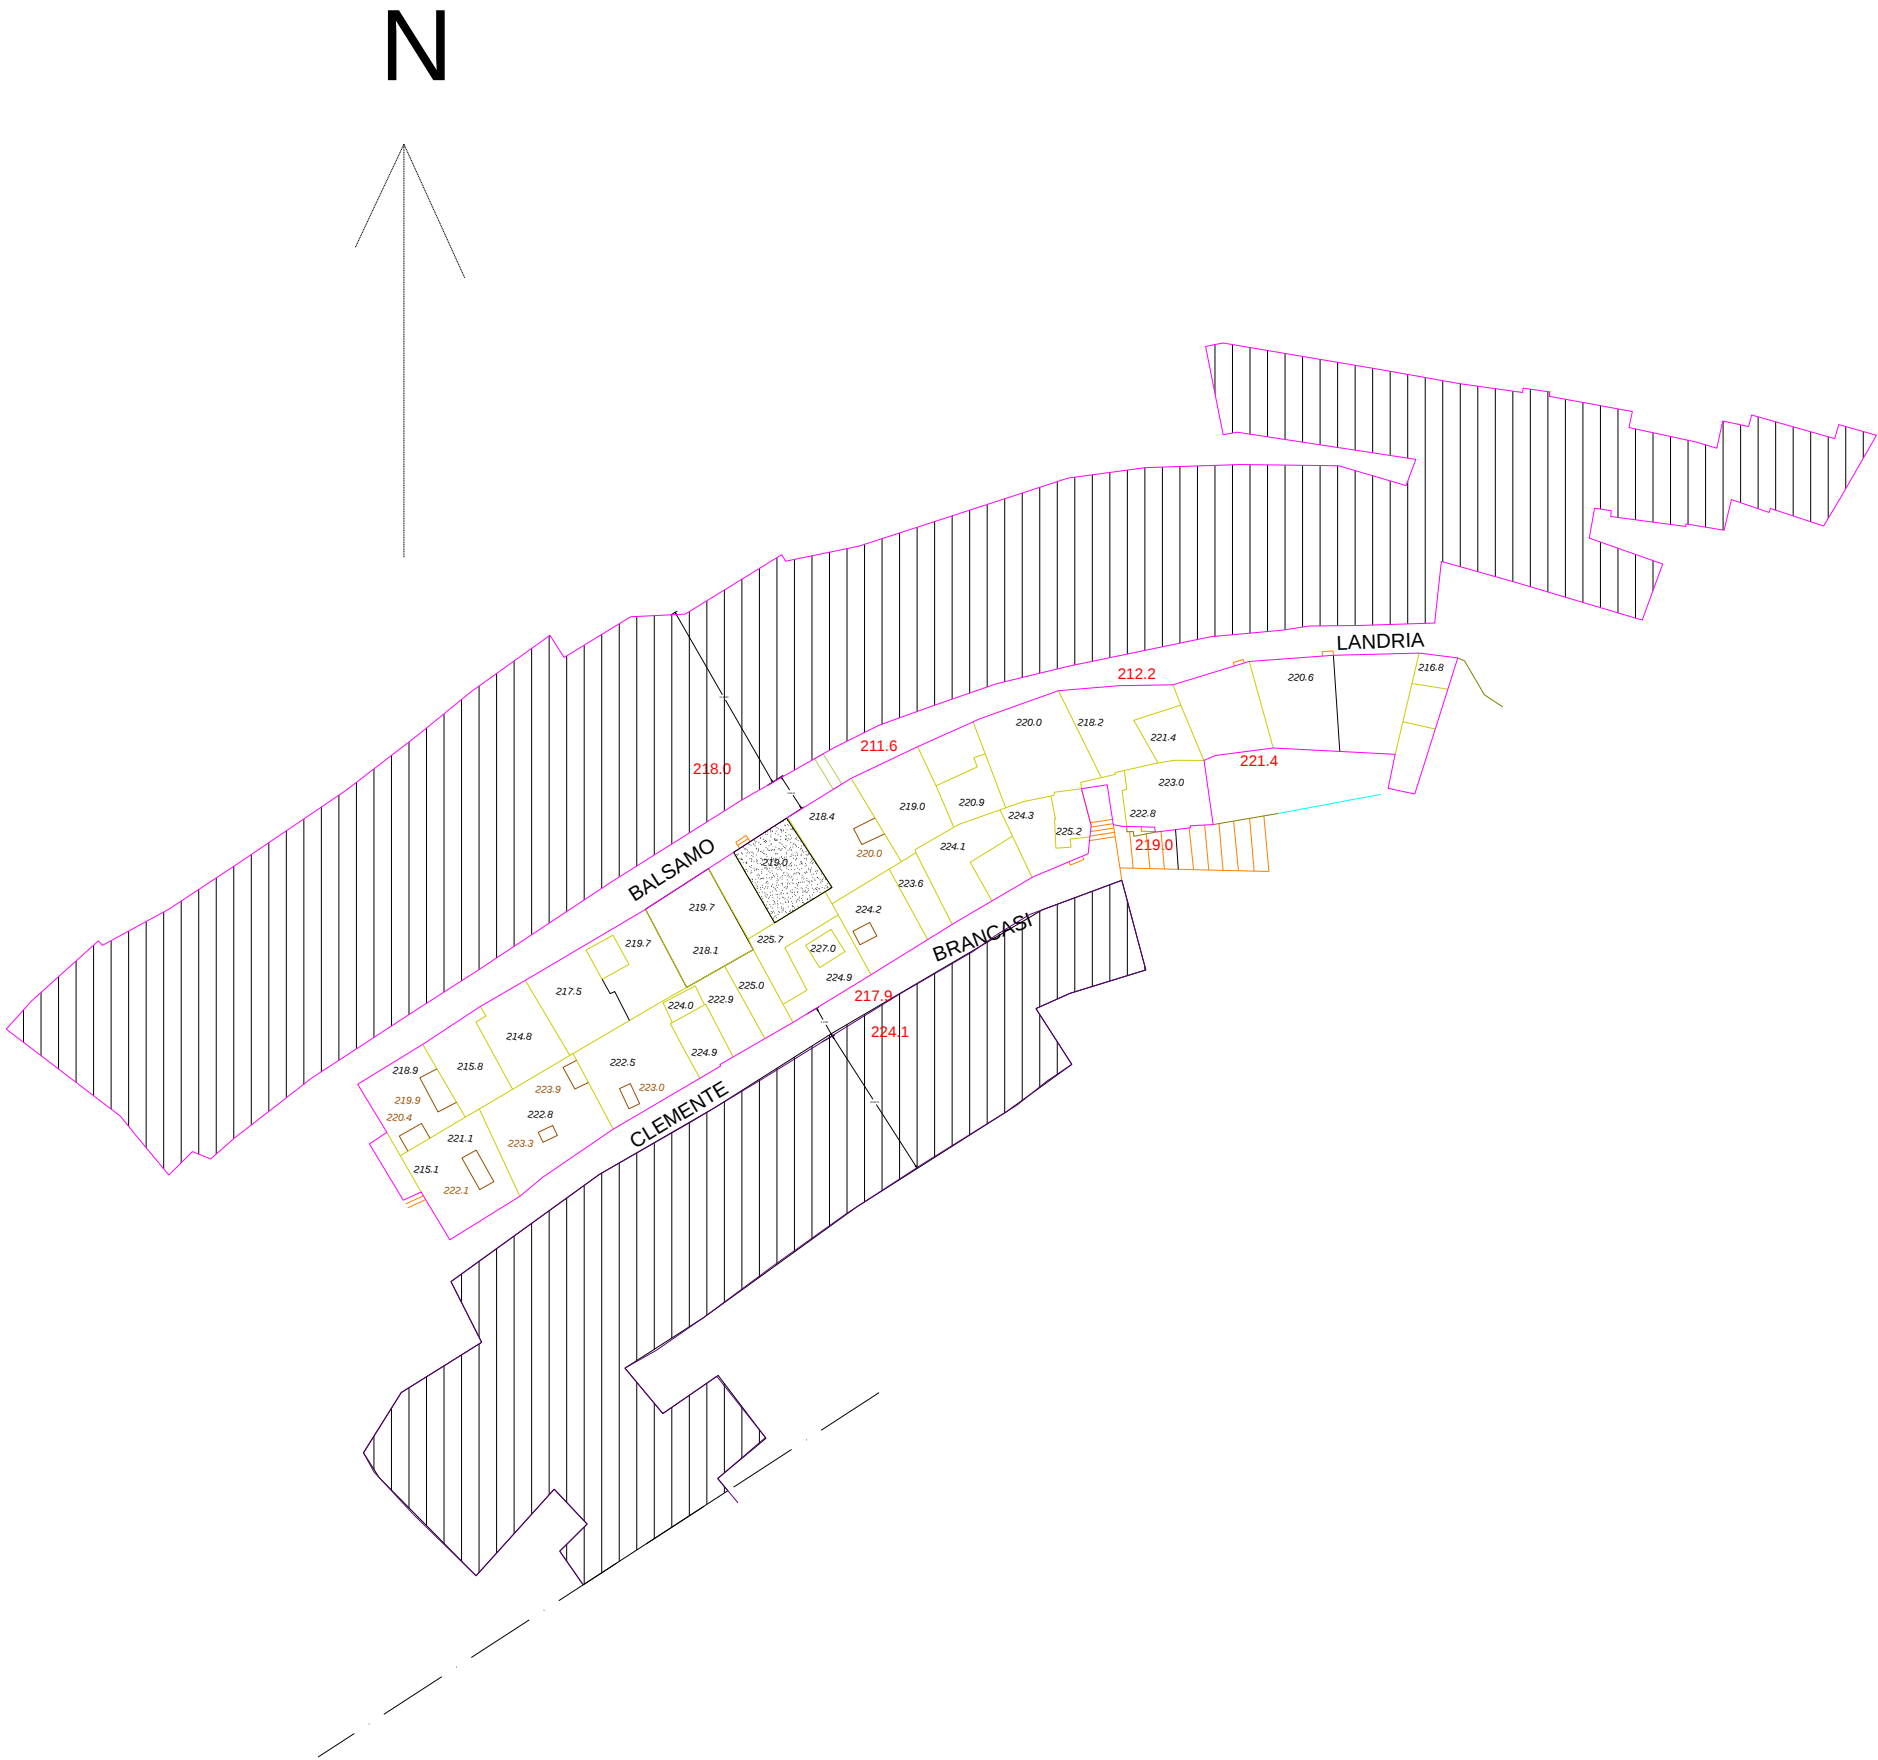


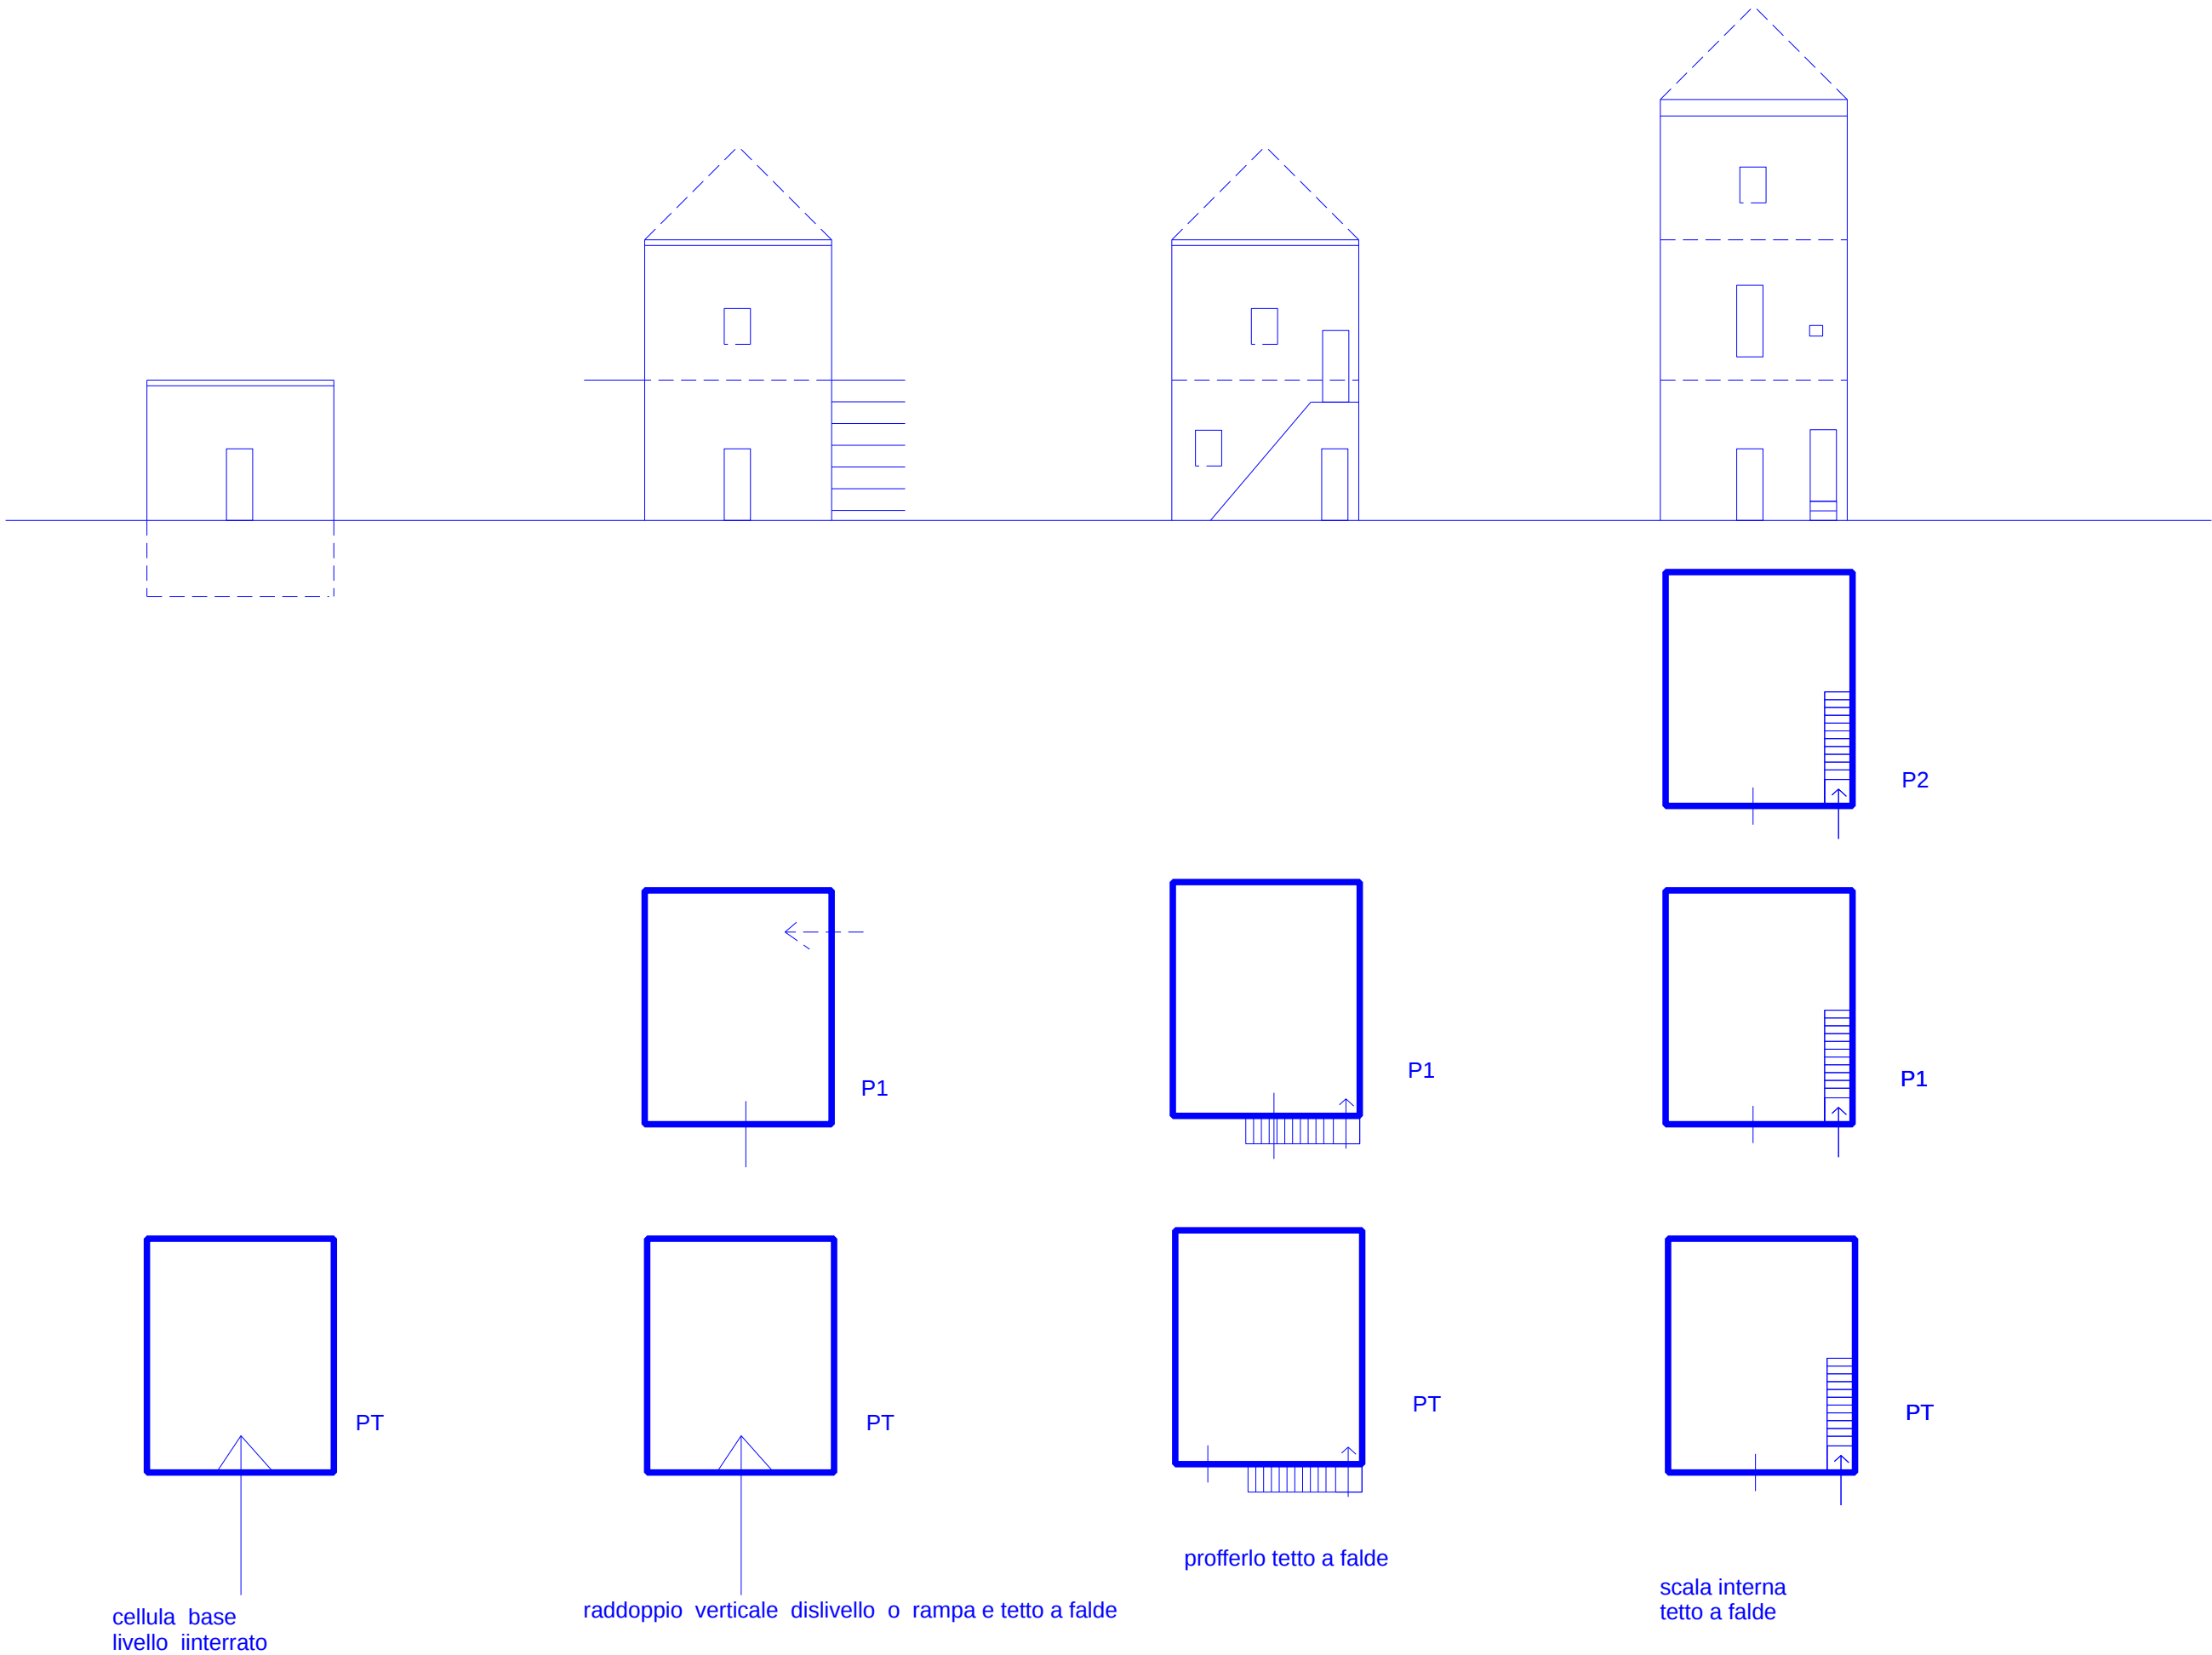


Casa via Roma rione Spirito Santo

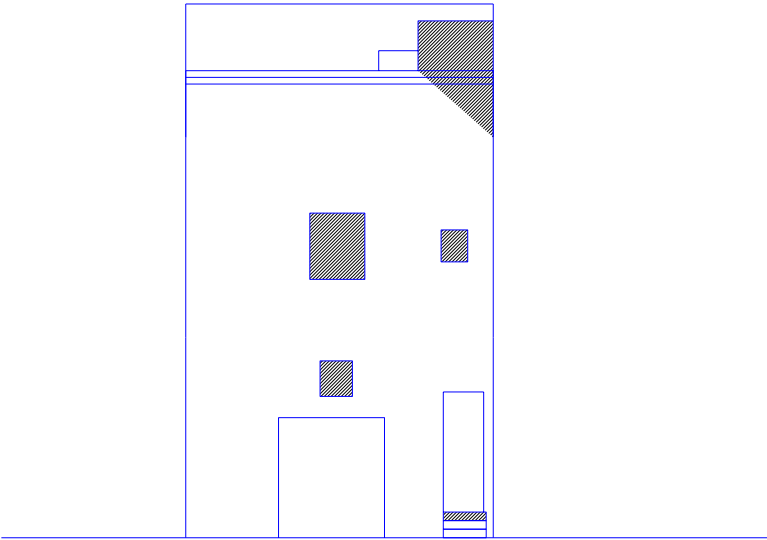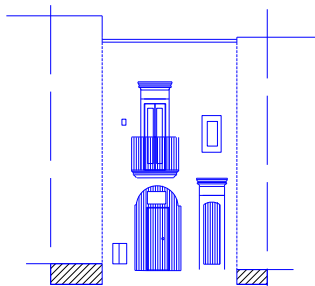


PIANOCOPERTURA

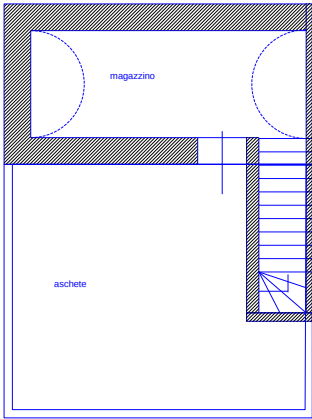


PIANOPRIMO

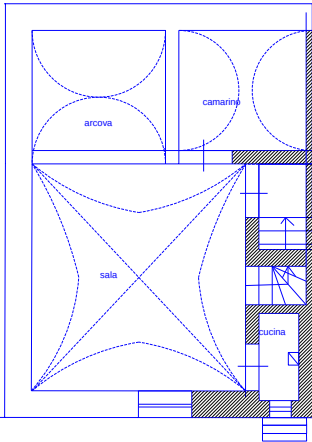

PIANOTERRA


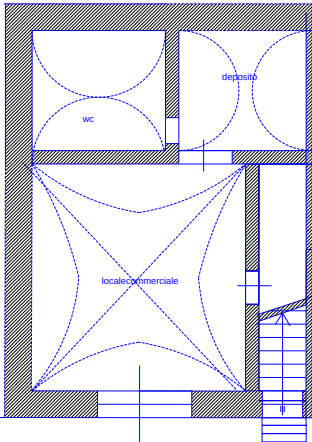


Fronte di una casa a schiera
rione Barco


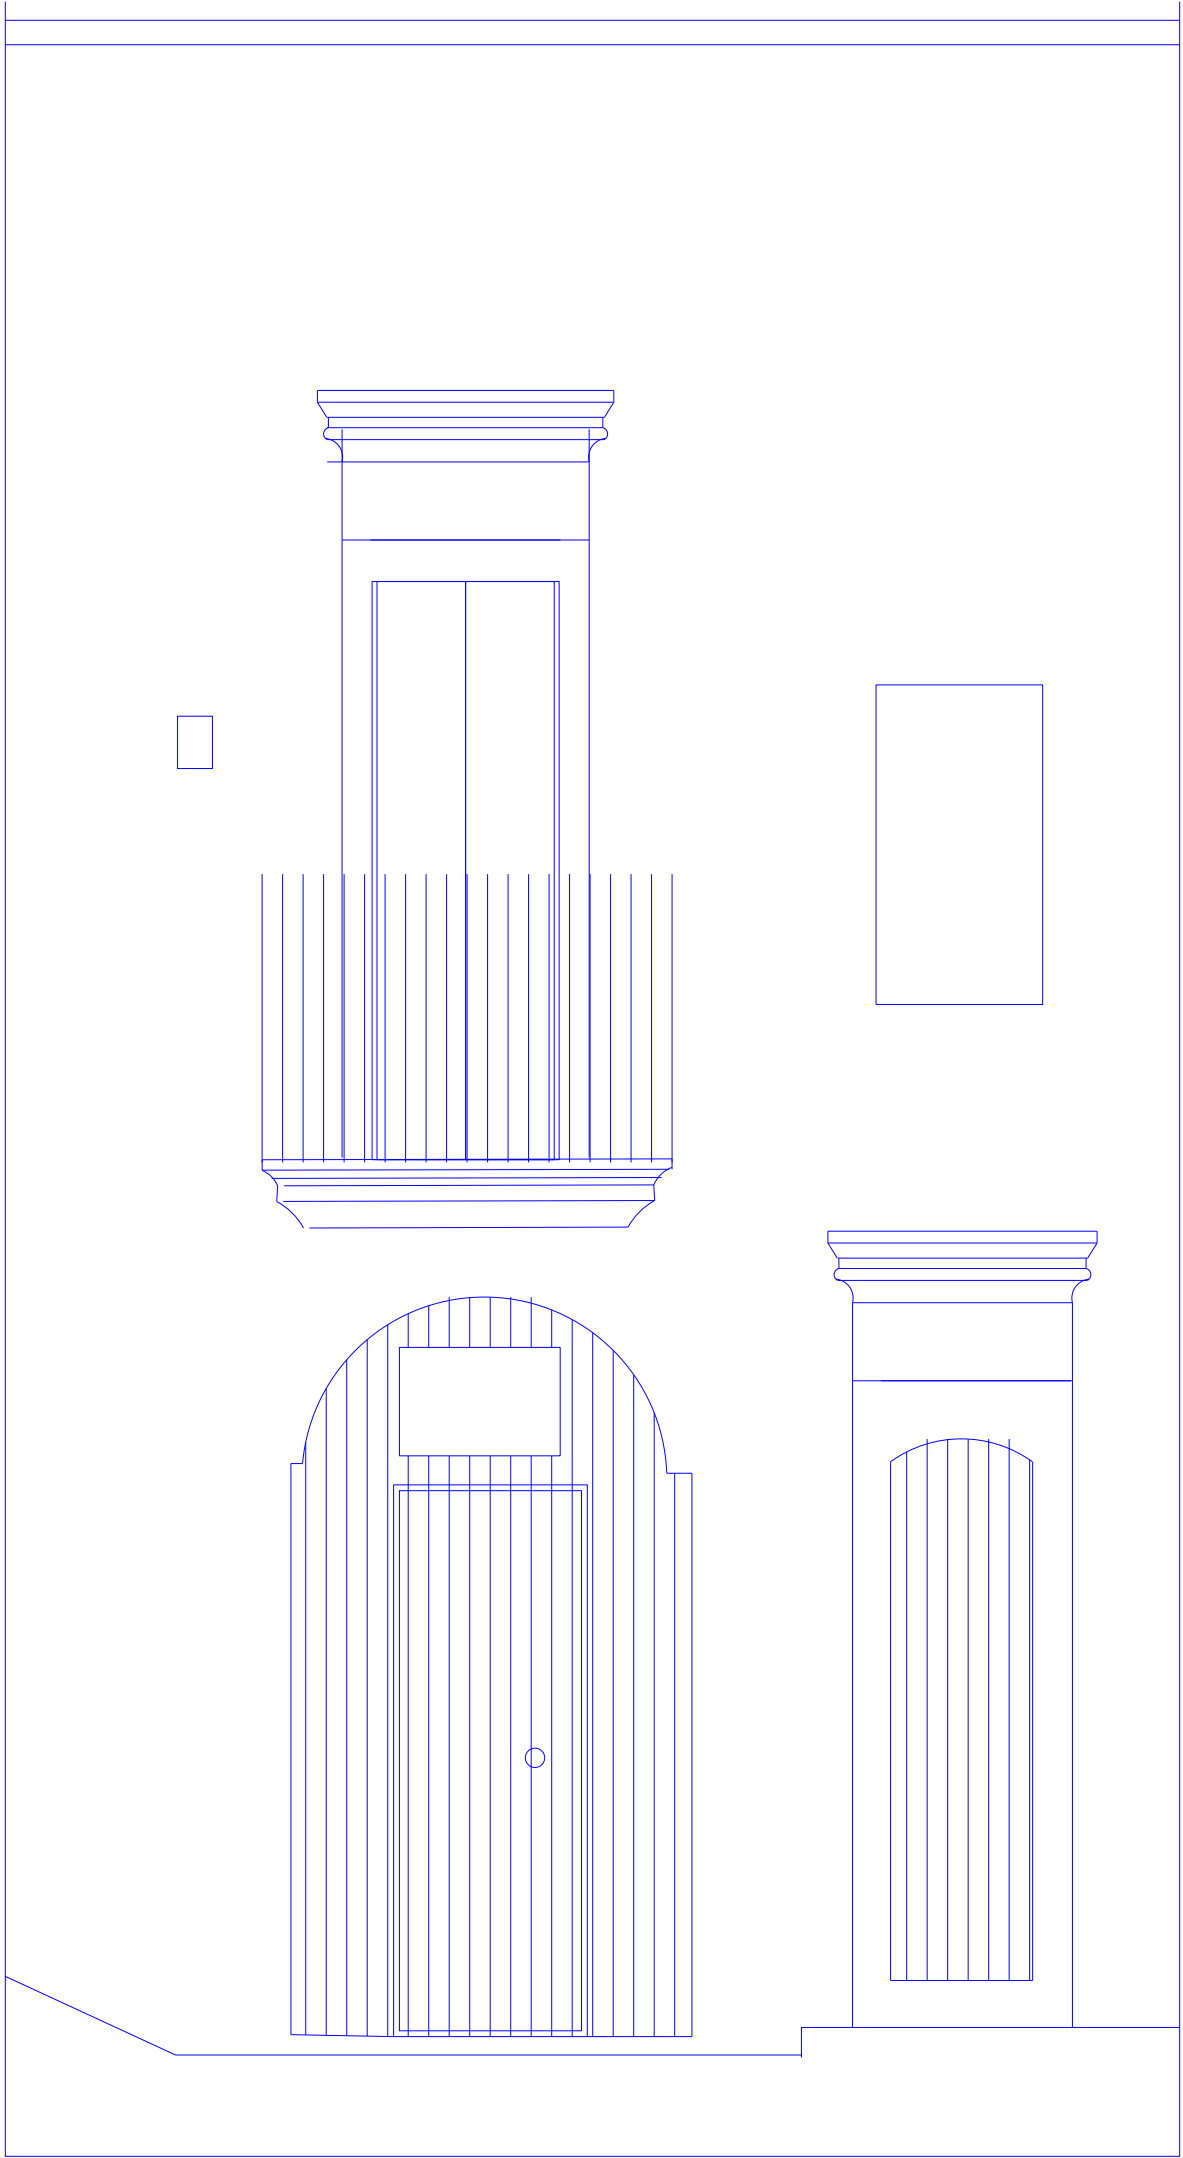


infissi porte e portoncini - finitura



con sopraluce

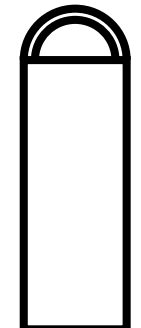 



con zoccolo

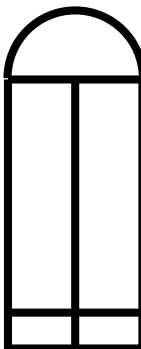 



a liste orizzontali

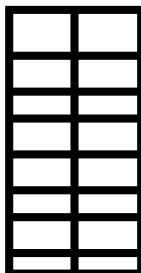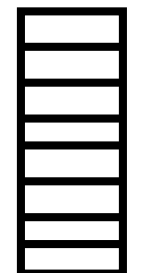


a liste verticali

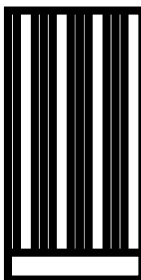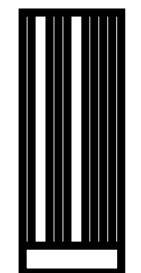


con ornamenti
(specchiature, zoccolo e traverse)

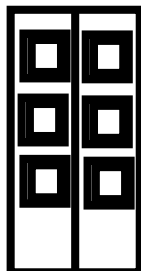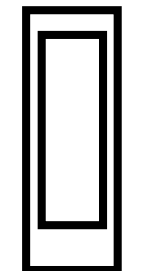




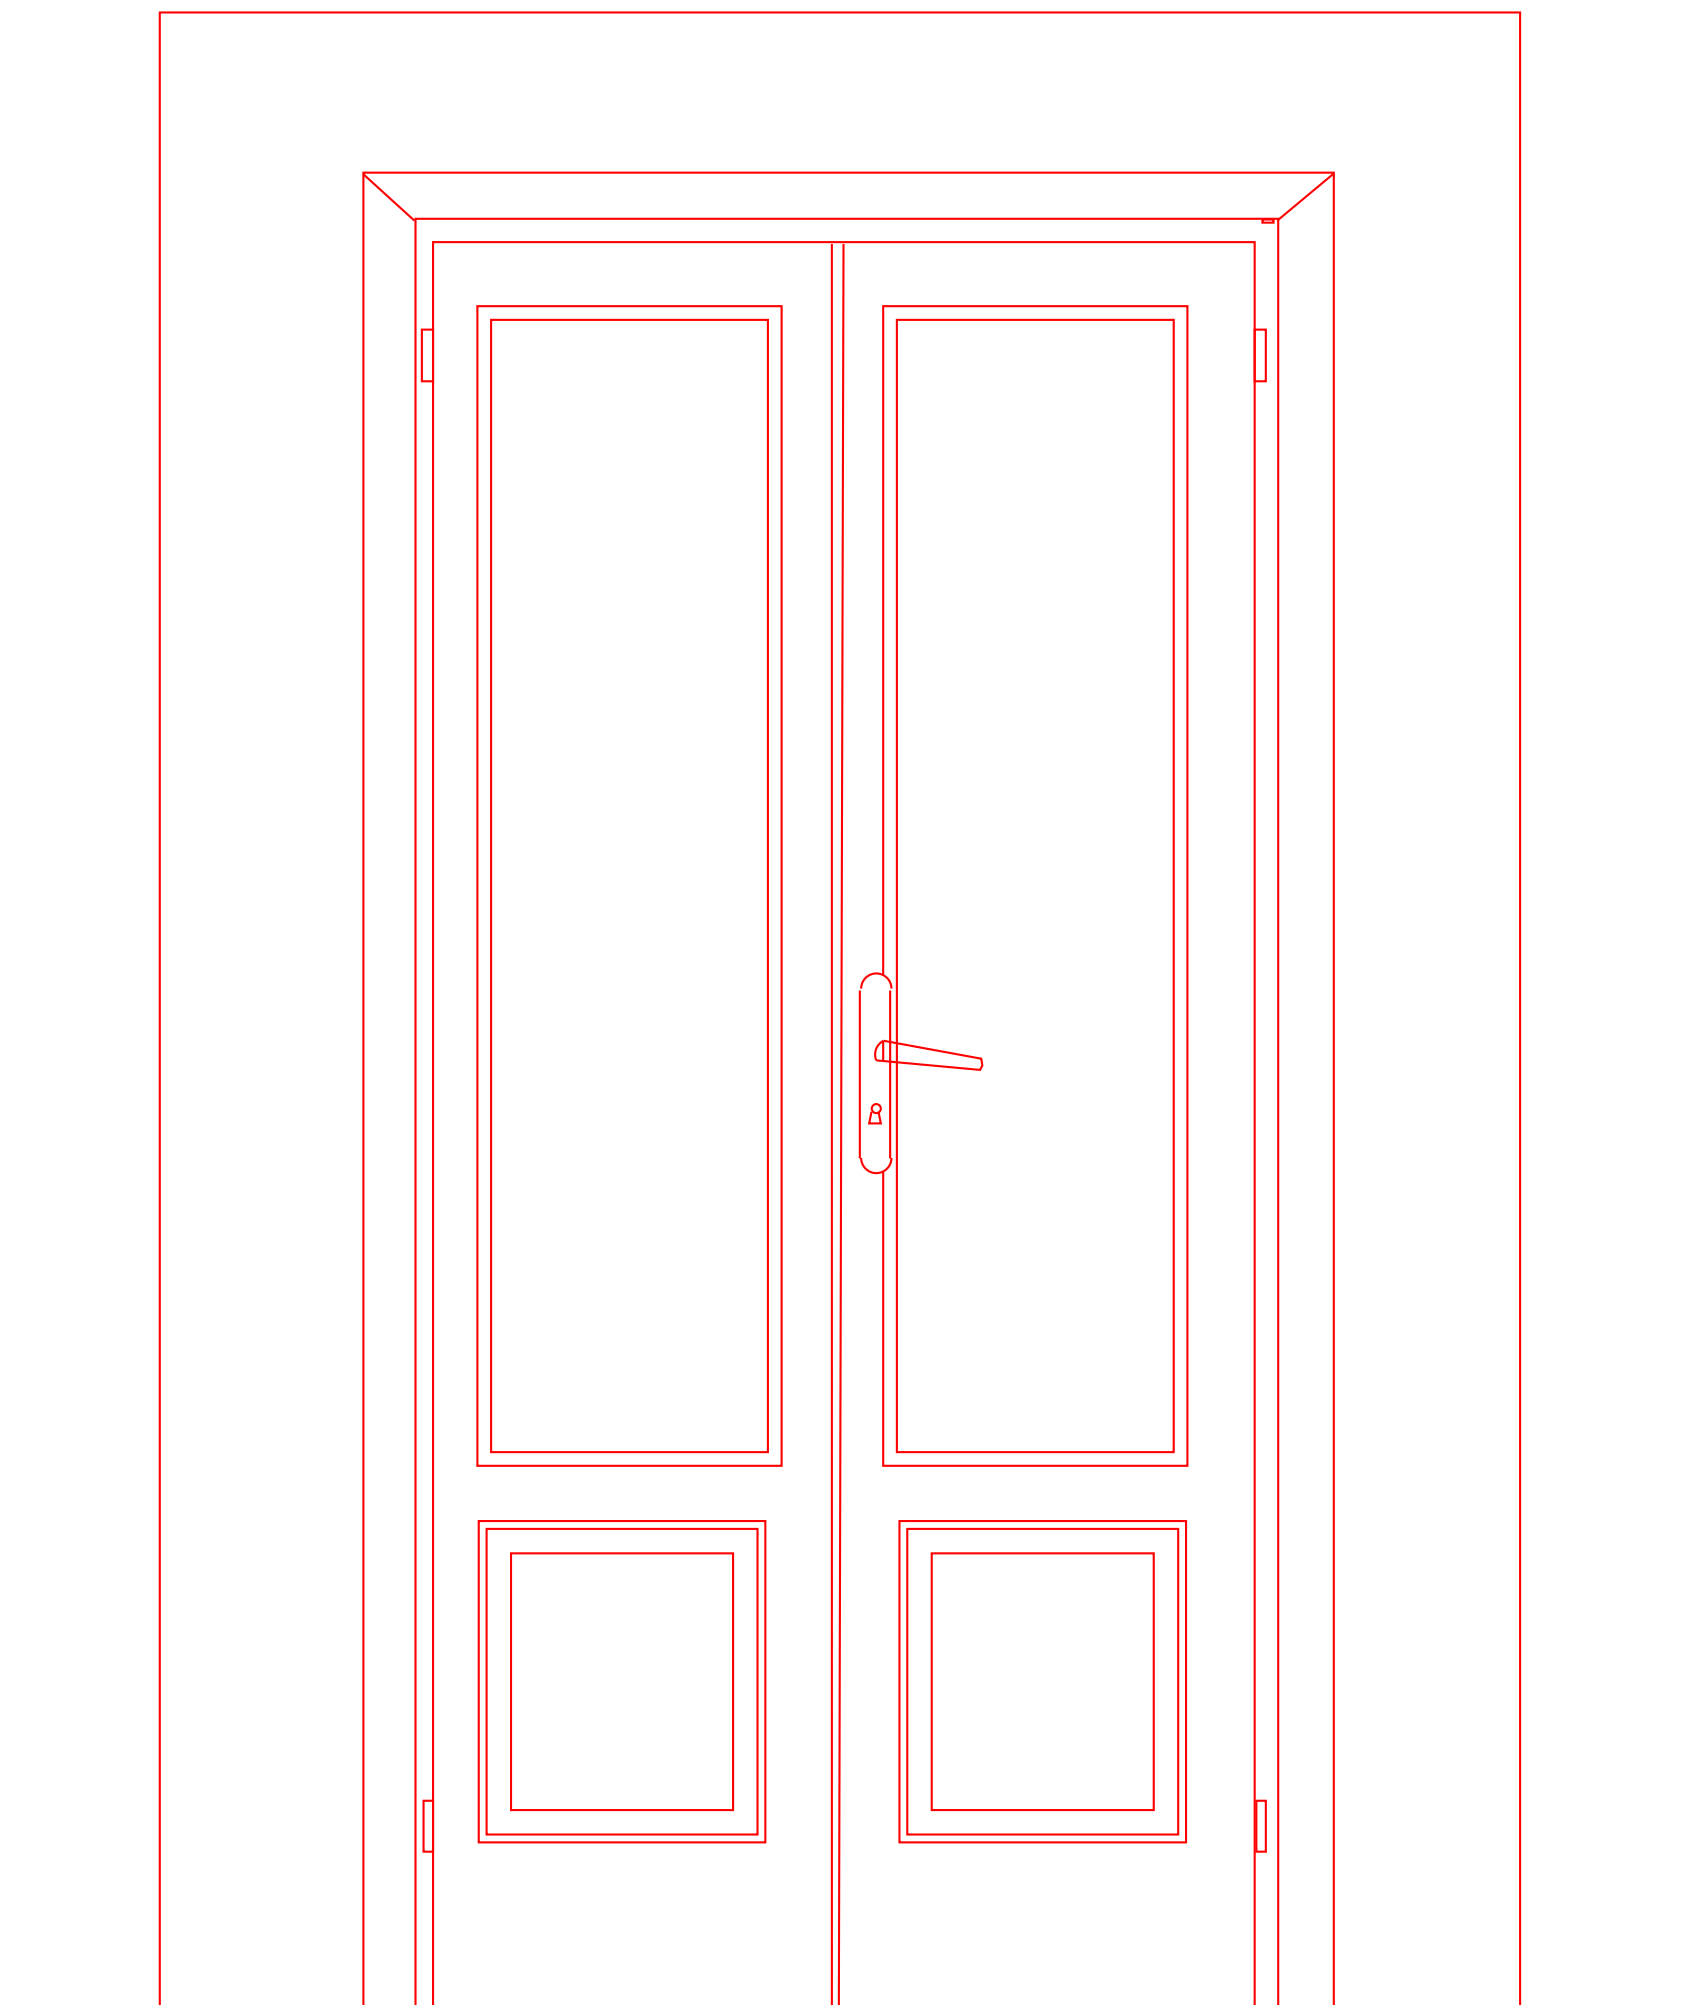


VETRINA CON DUE ANTECON ZOCCOLO

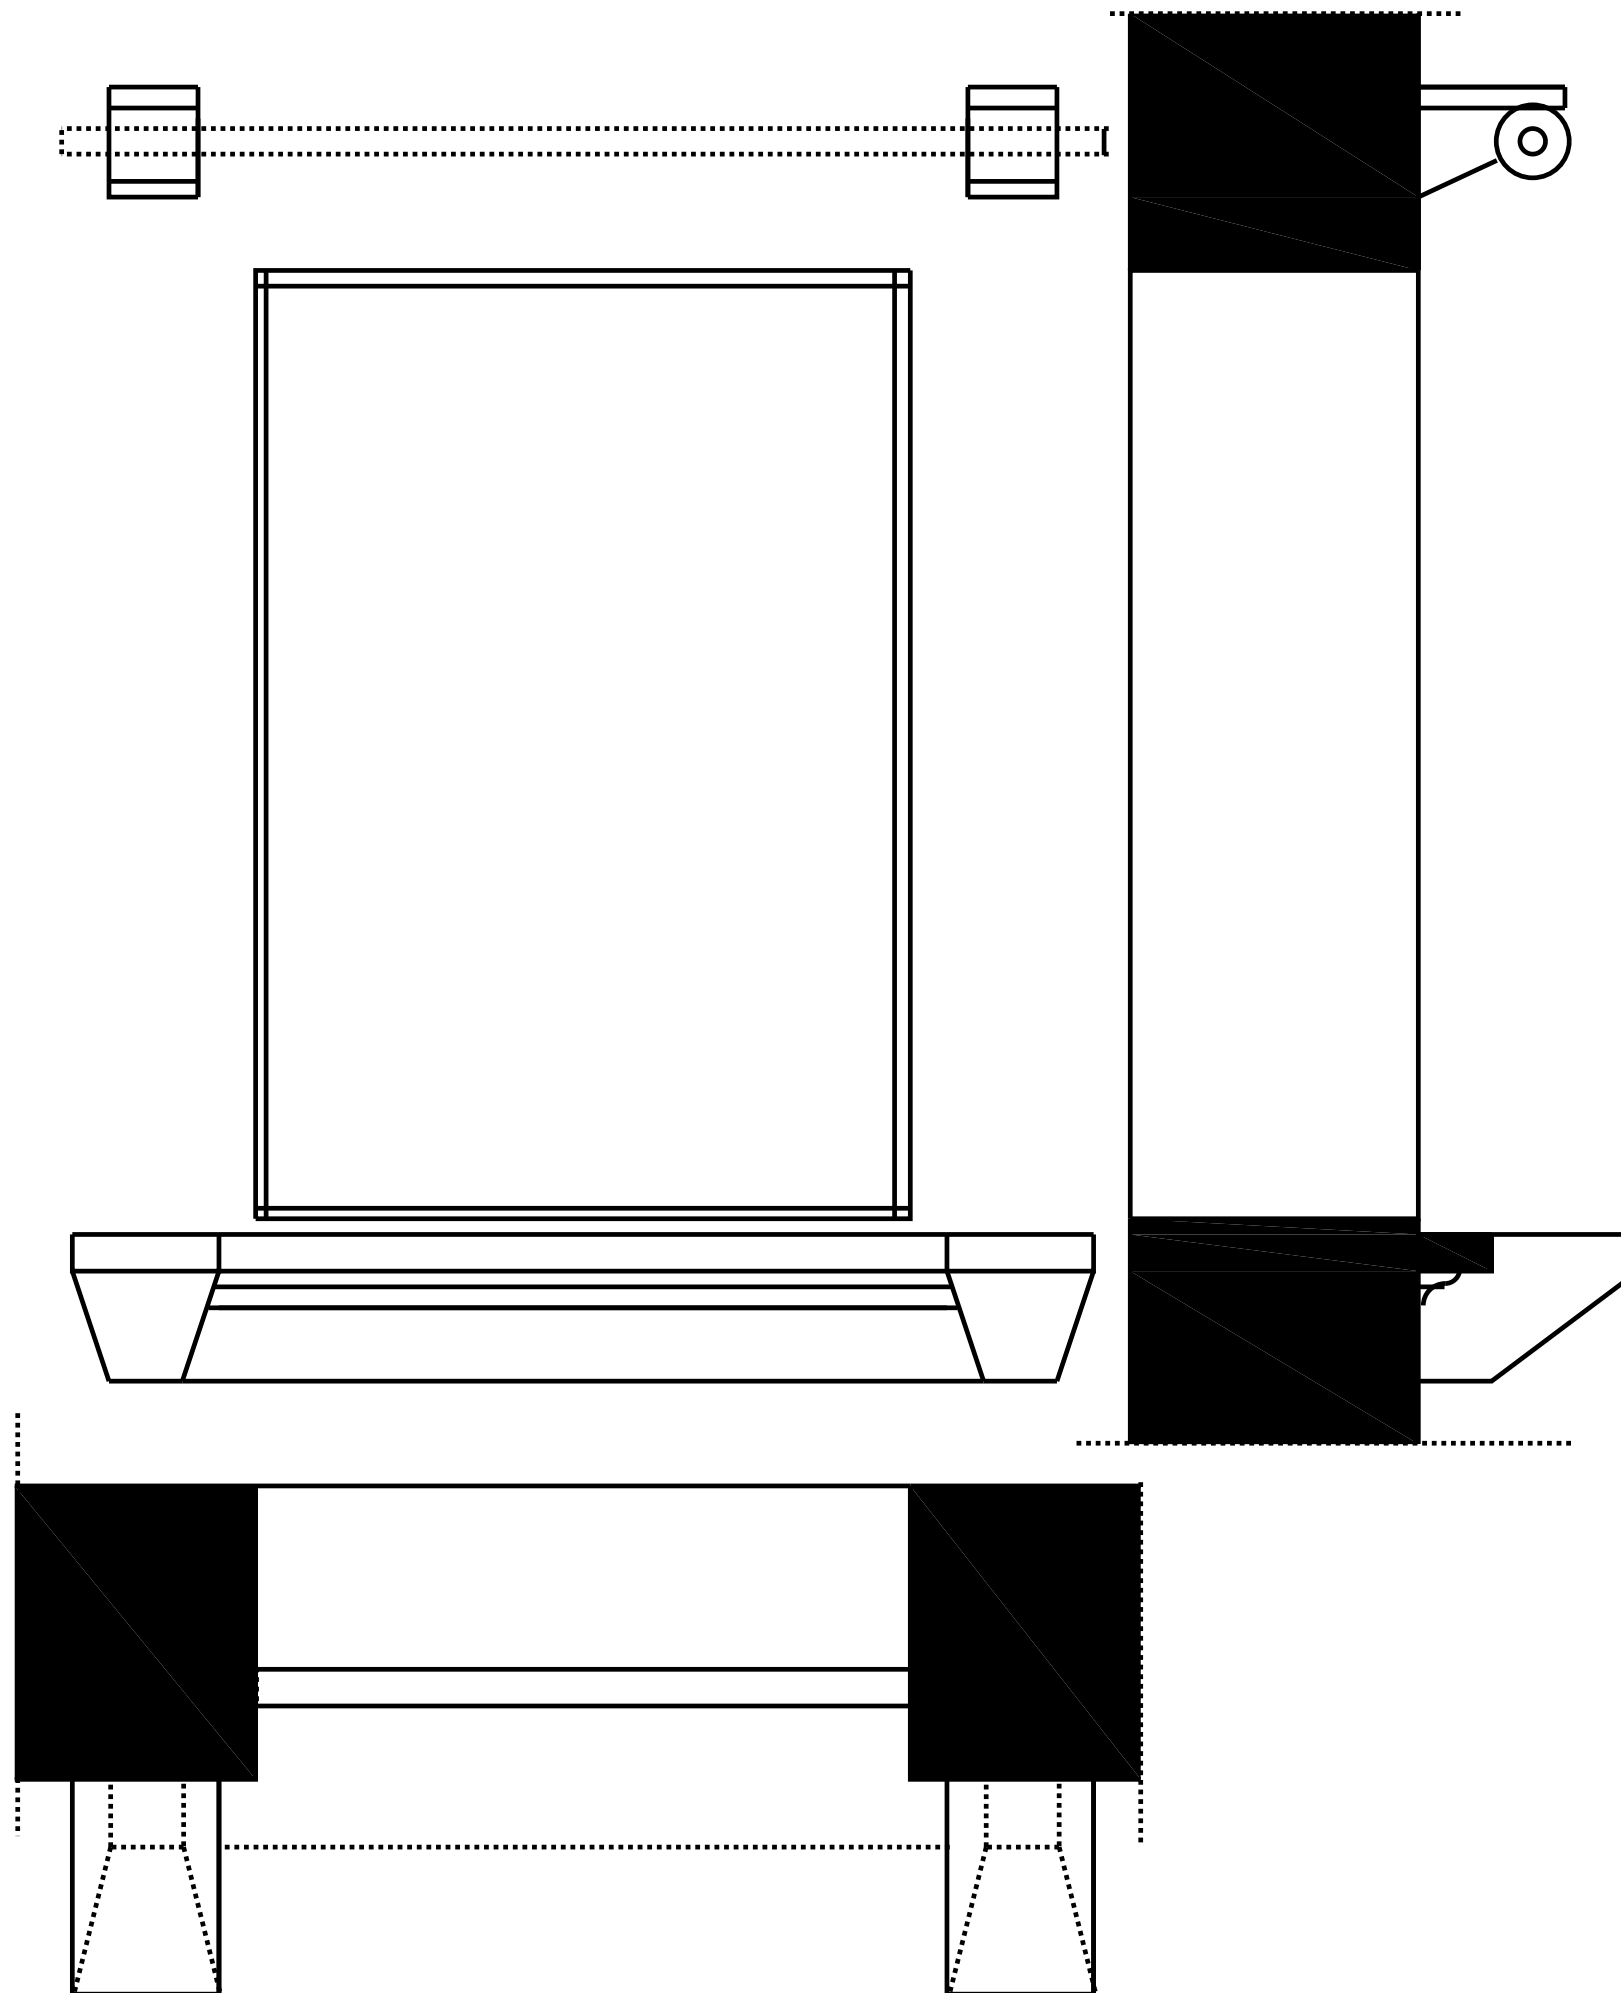



FINESTRA CON MENSOLA E REGGITENDA
IN PIETRA

corniello

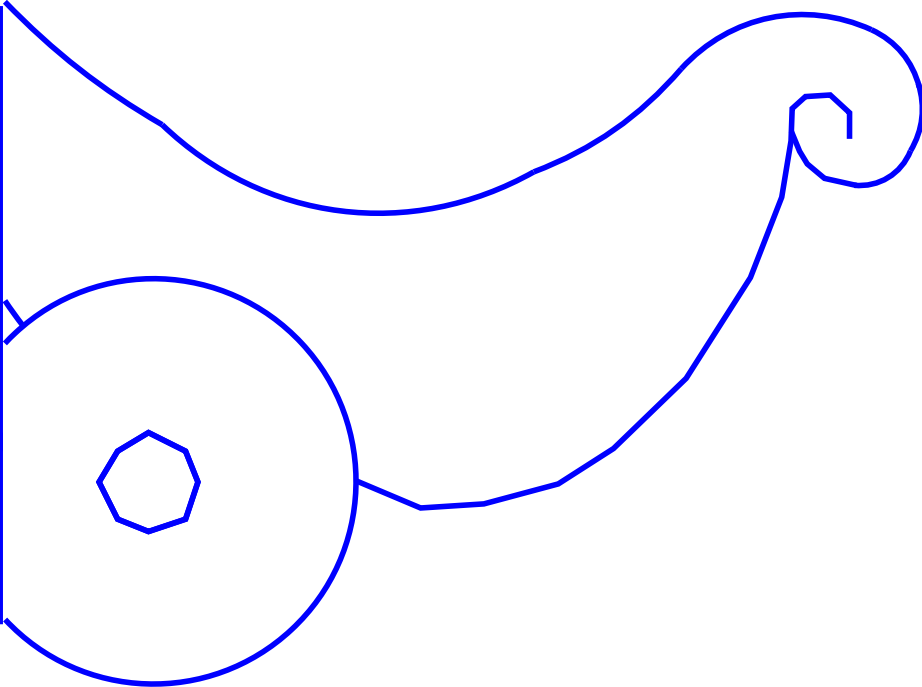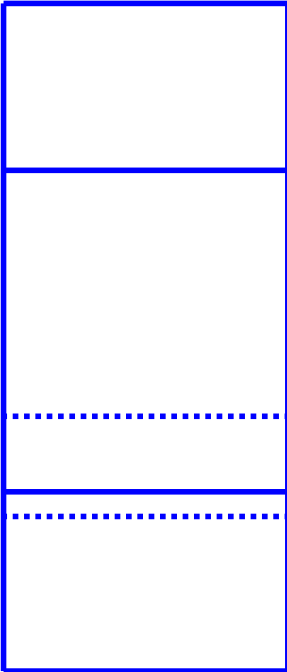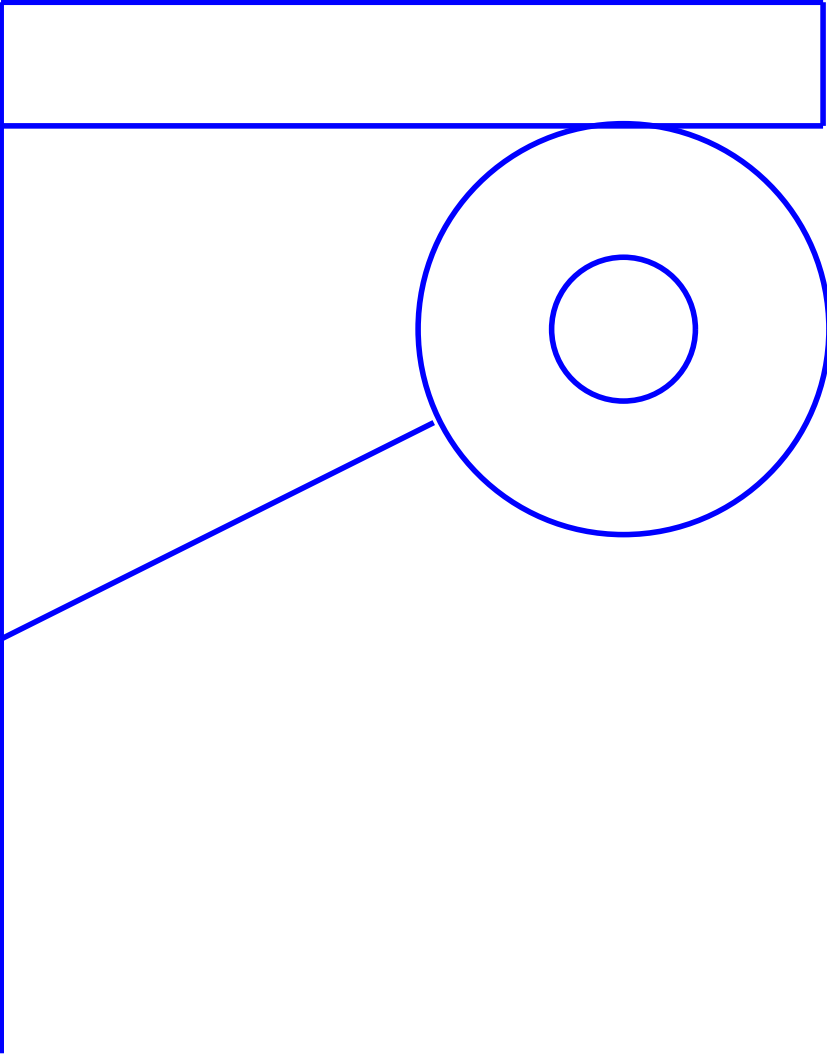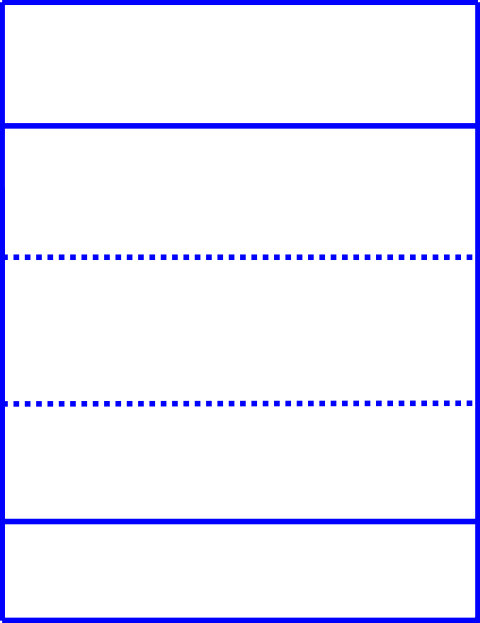




Logge e balconi

balcone con ringhiera:
- aggettante
- alla romana


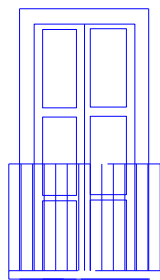
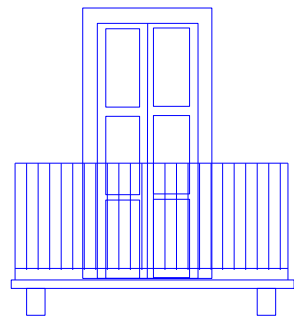




logge:

- i-9, l9, t9;
- 1.con ringhiera
- 2.con parapetto
- 3.con balaustra

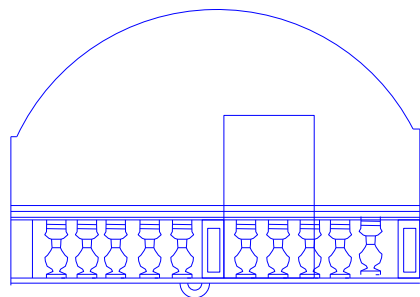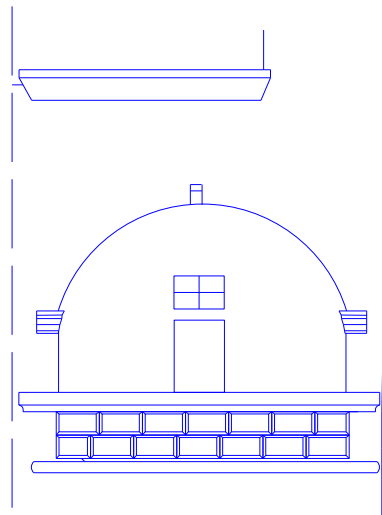
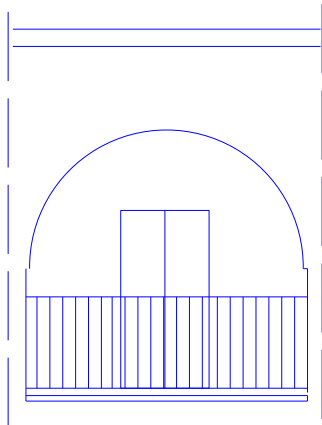


arcate , case ponte
e archi rampanti

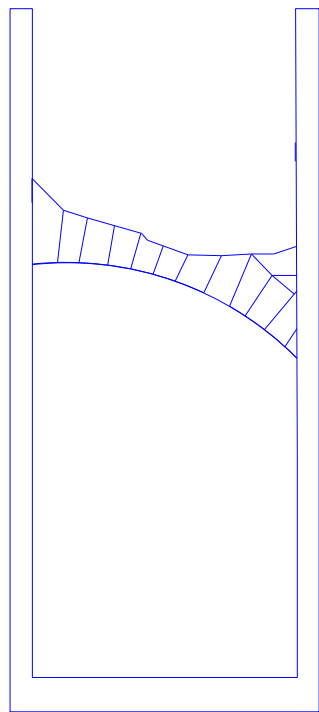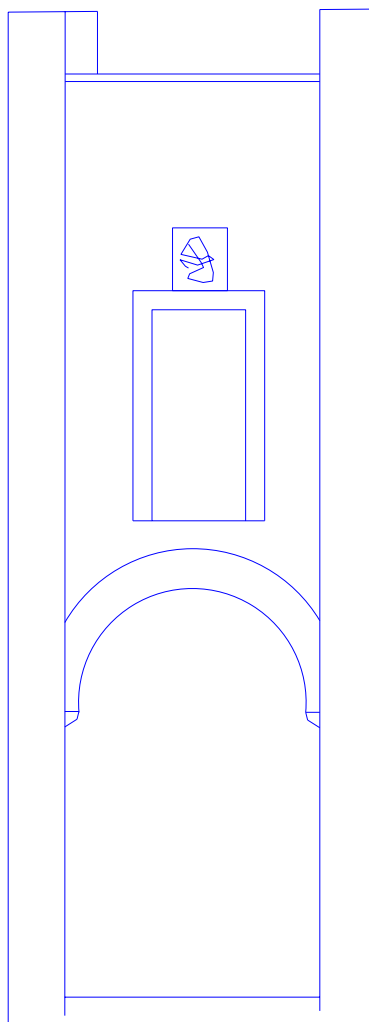
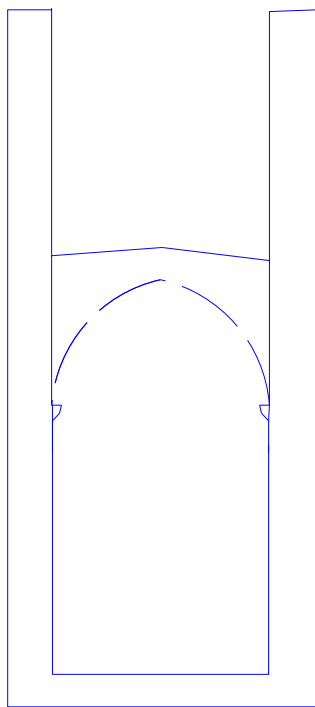


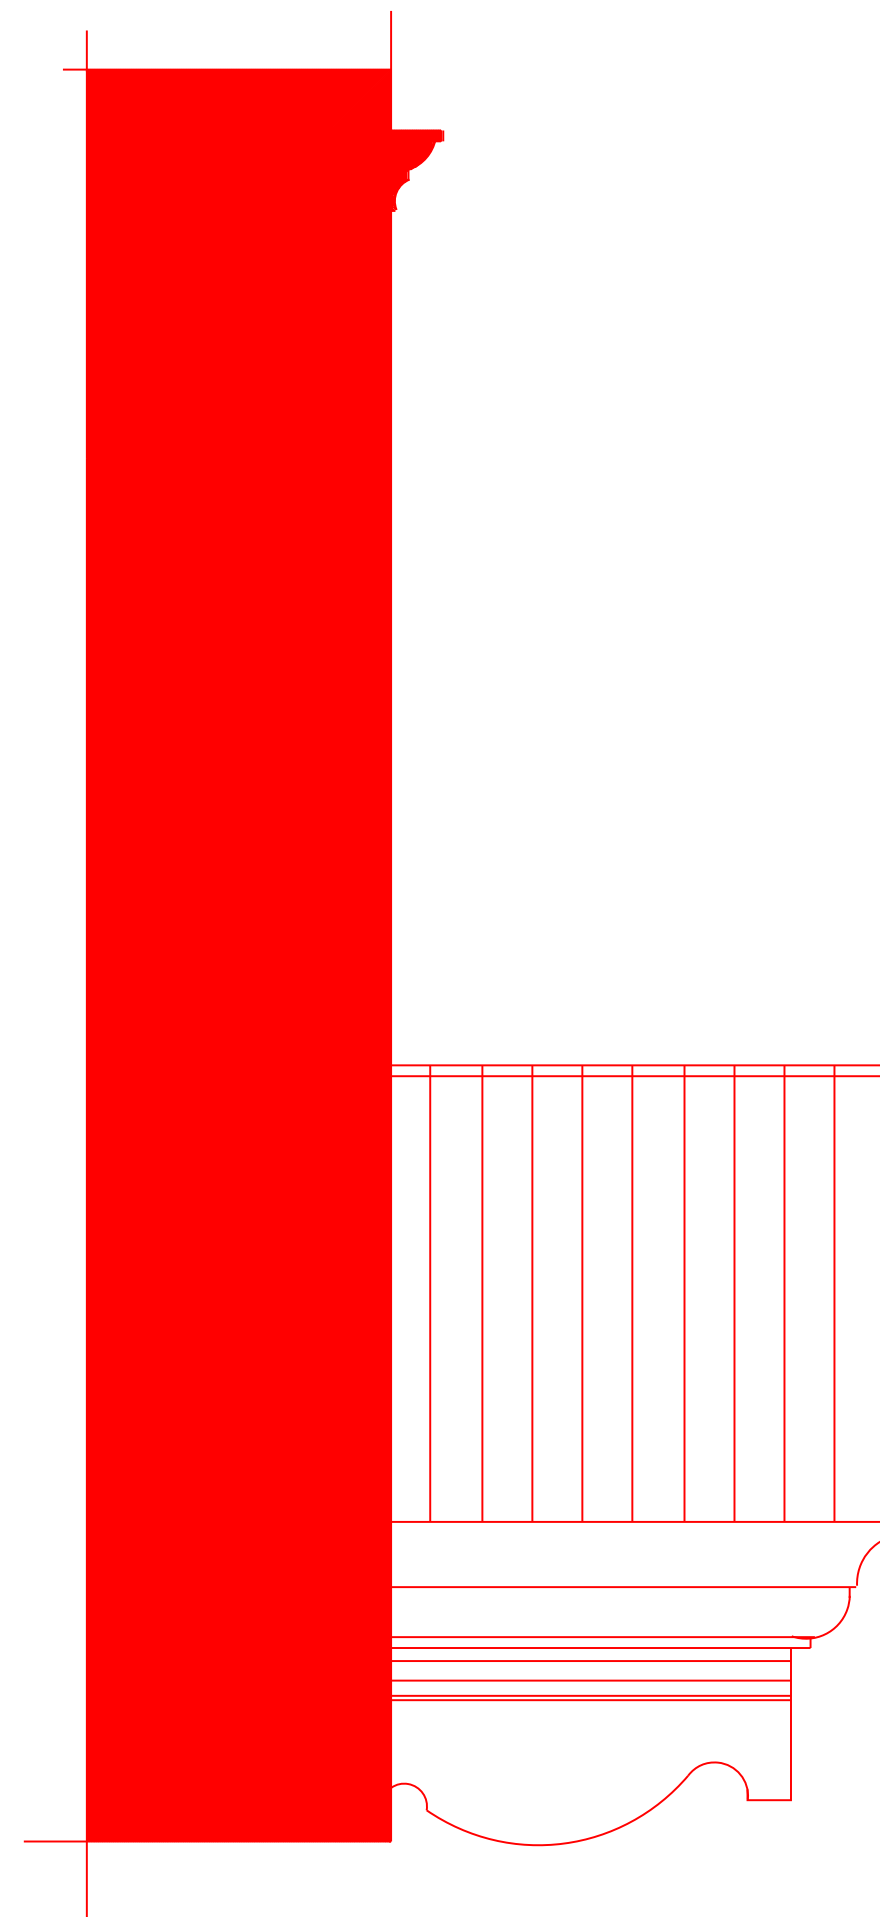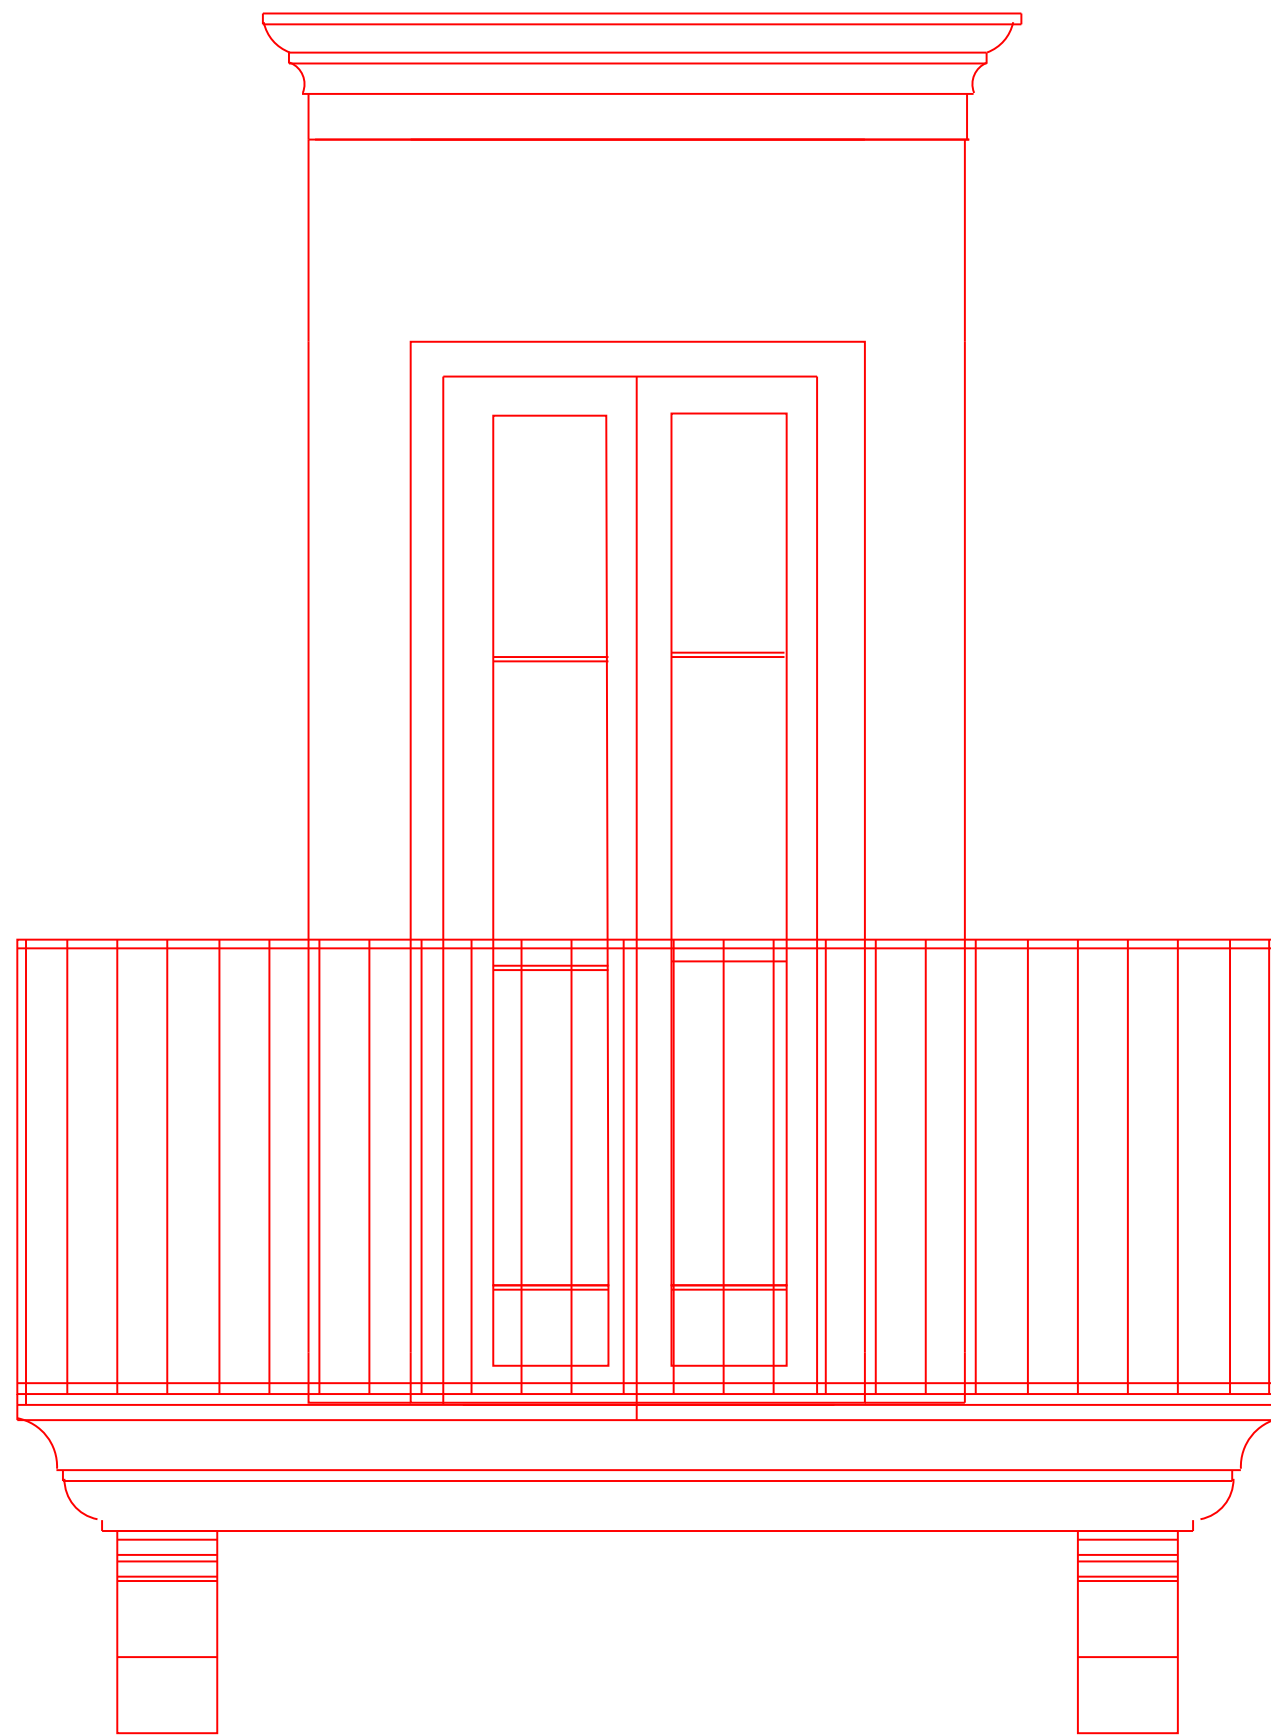

PORTAFINESTRA CON CORNICE IN PIETRA E BALCONE CON
RINGHIERA IN FERRO BATTUTO

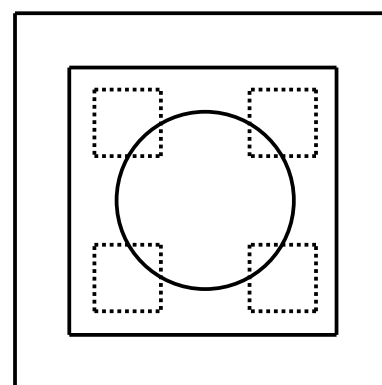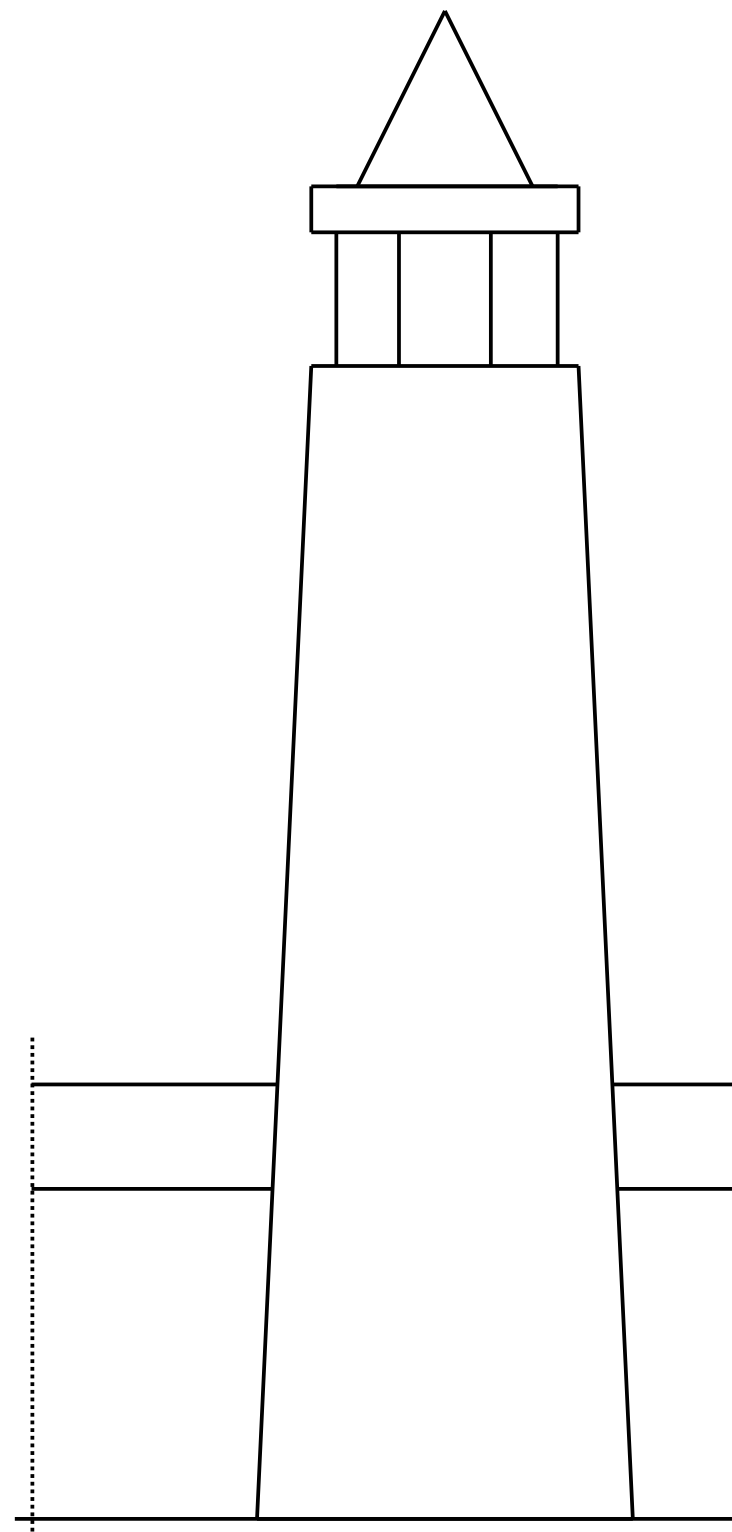


CONIGNOLO ISOLATO IN PIERTA
INTONCATO ED INBIANCCATO A
CALCE BIANCA





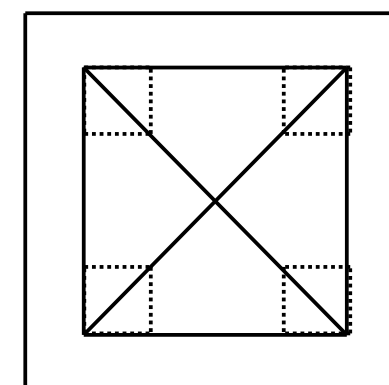
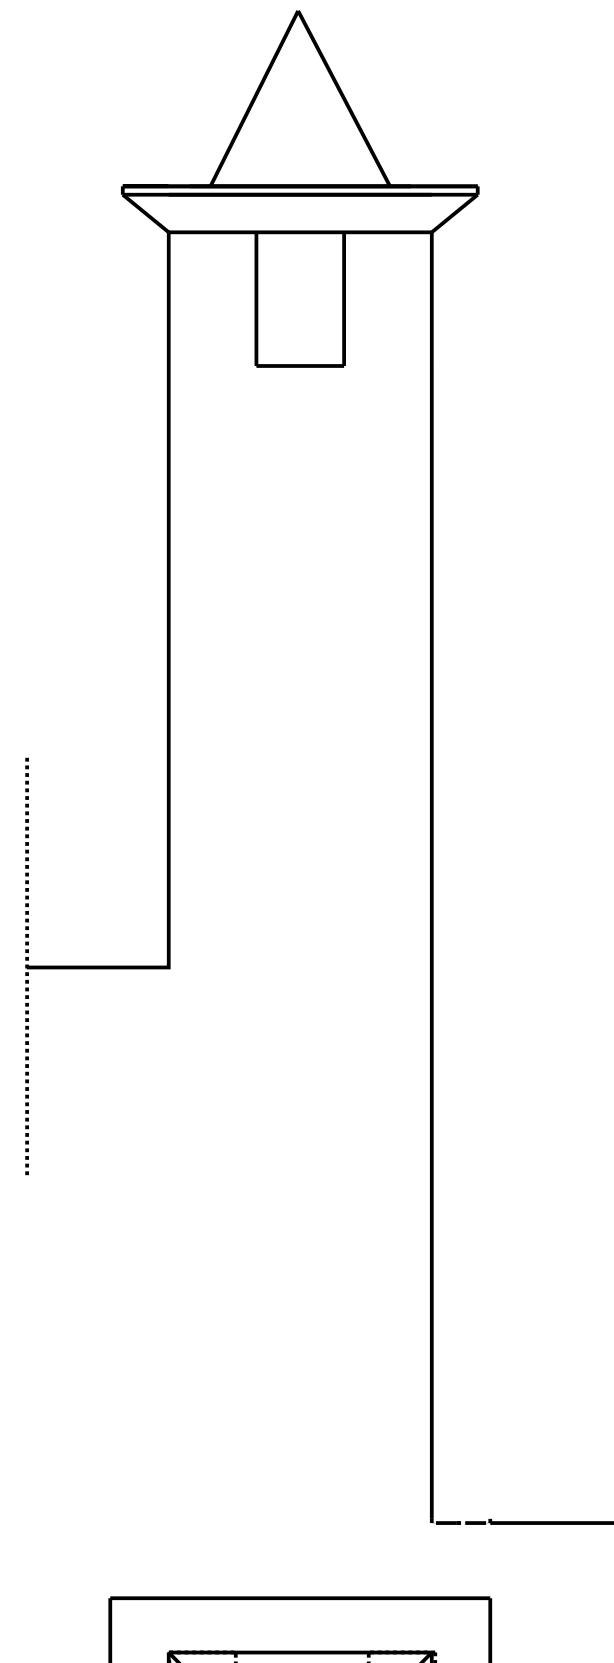


CONIGNOLO INCONTINUO CON LA
MURATURA INTONCATO ED
INBIANCCATO A CALCE BIANCA


volte Case Bianche

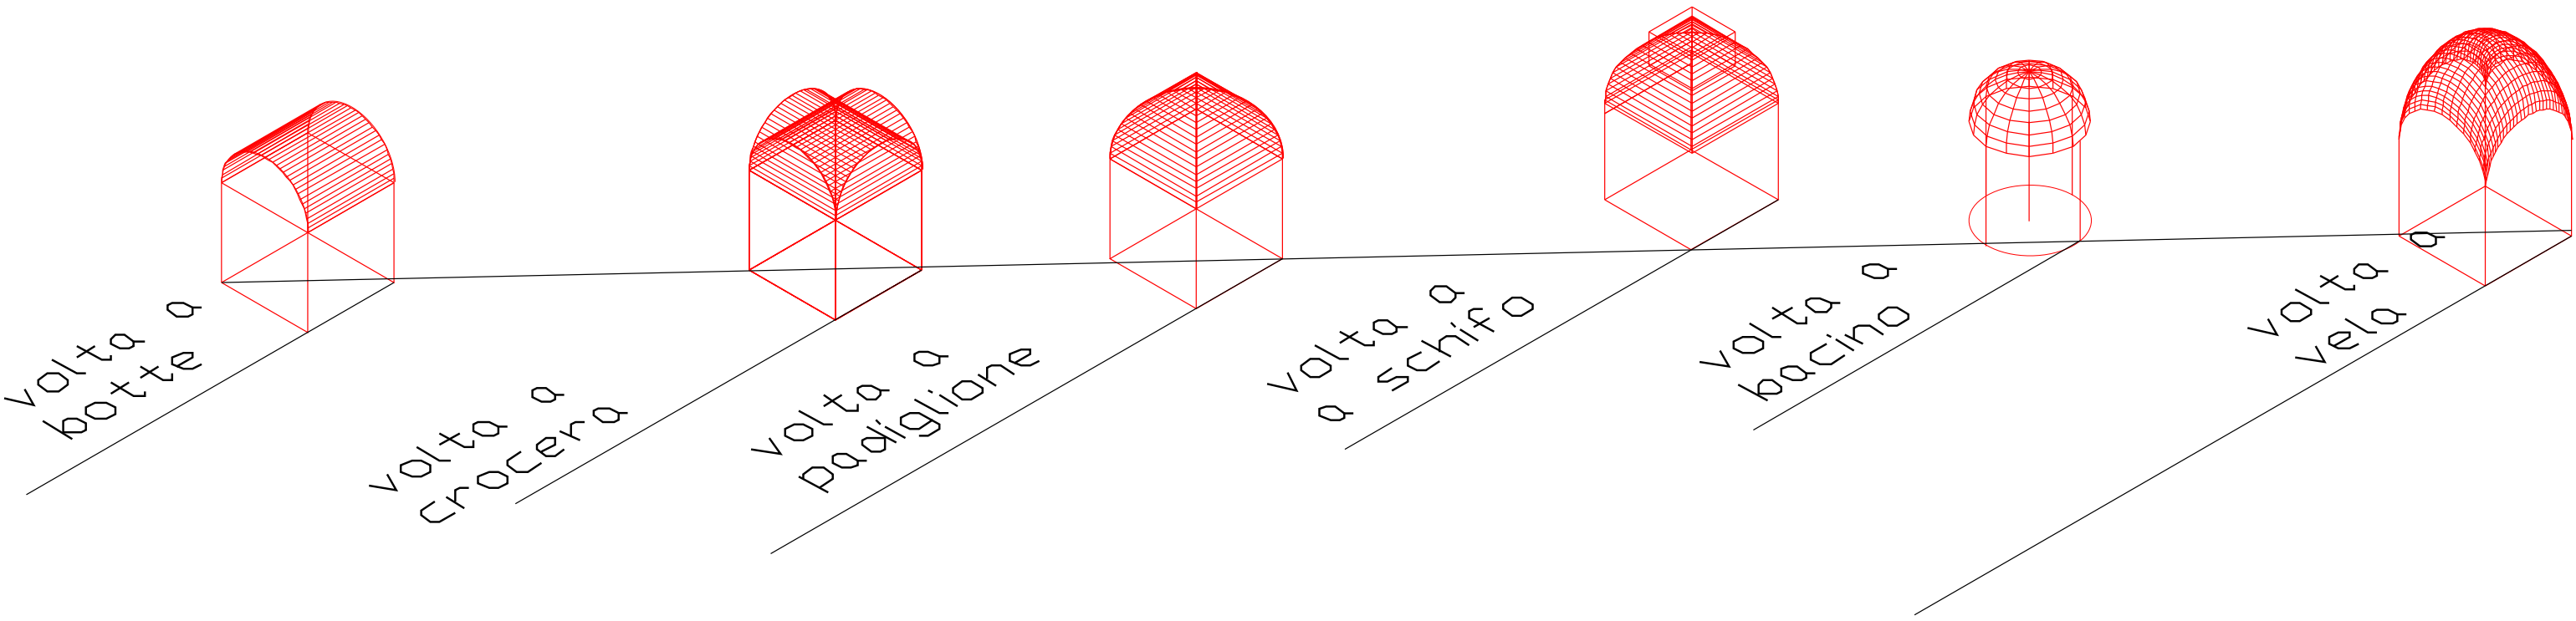


volte leccesi 3D

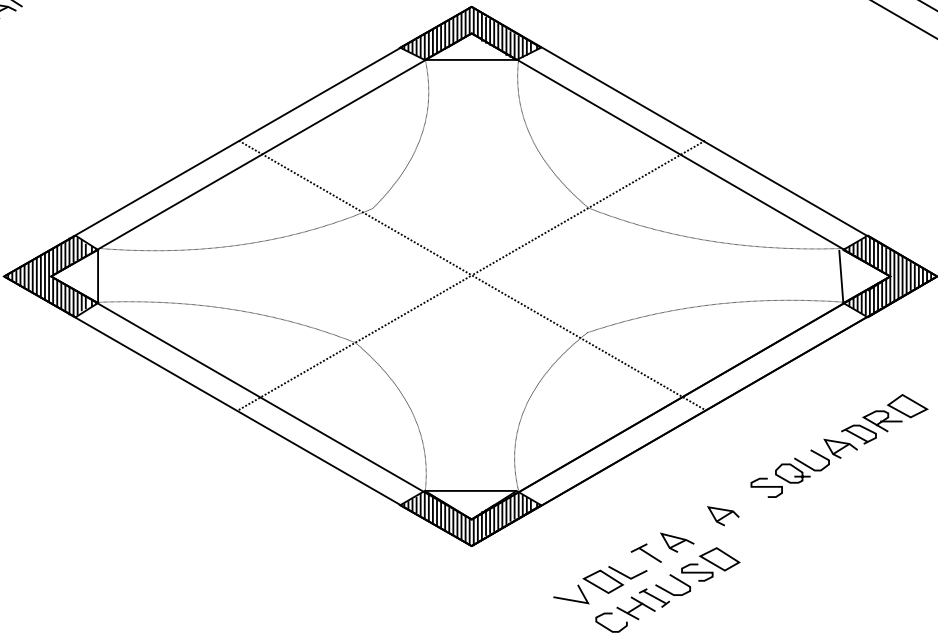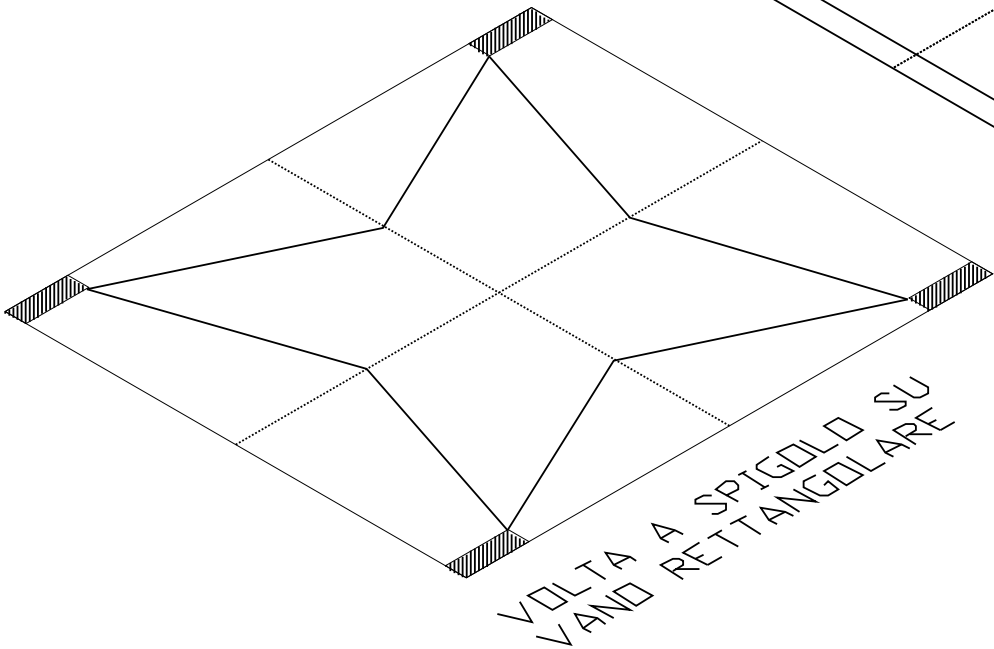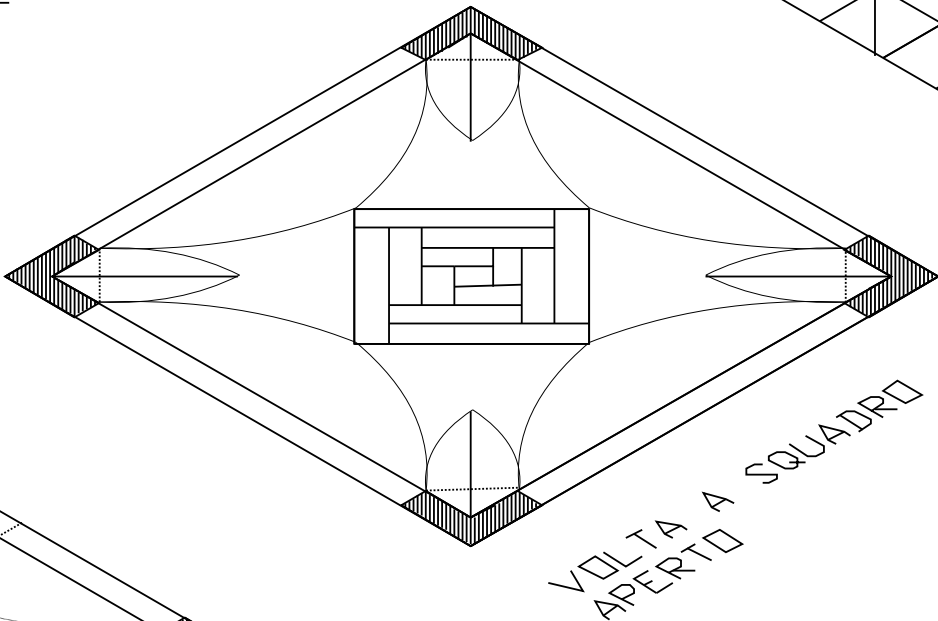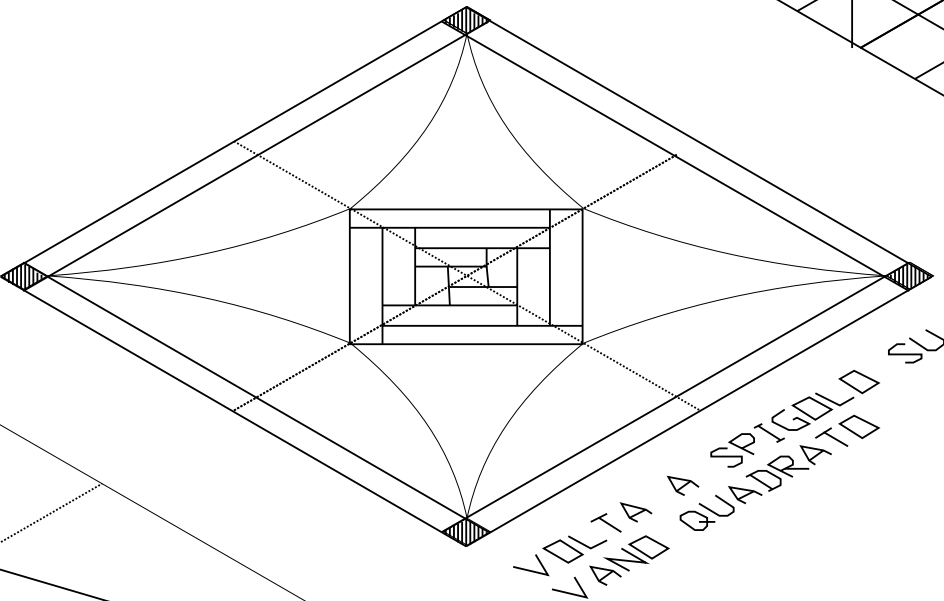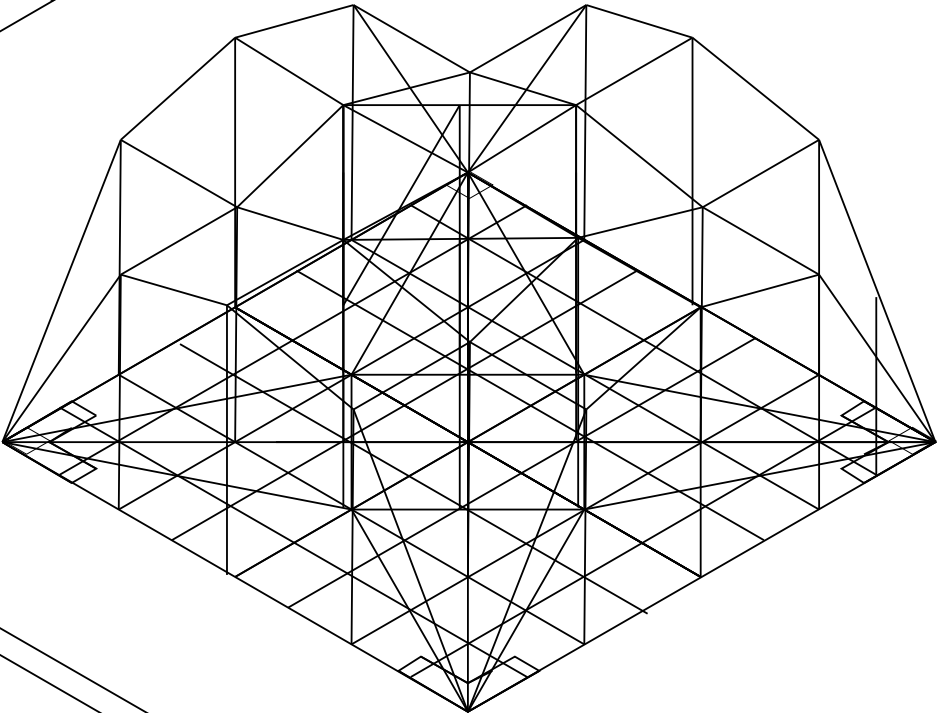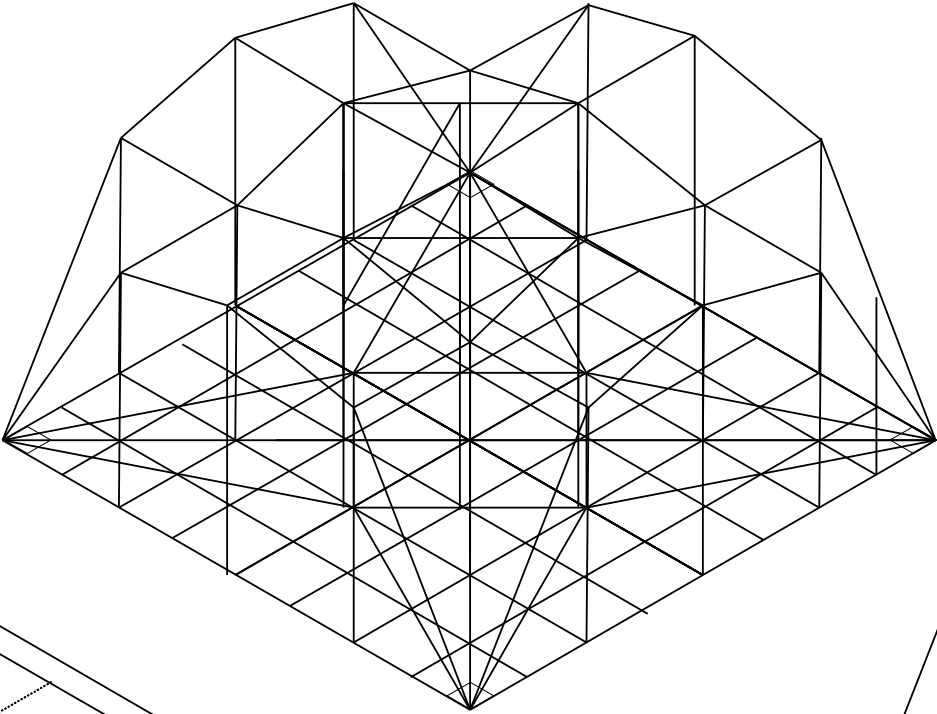













tetti in legno

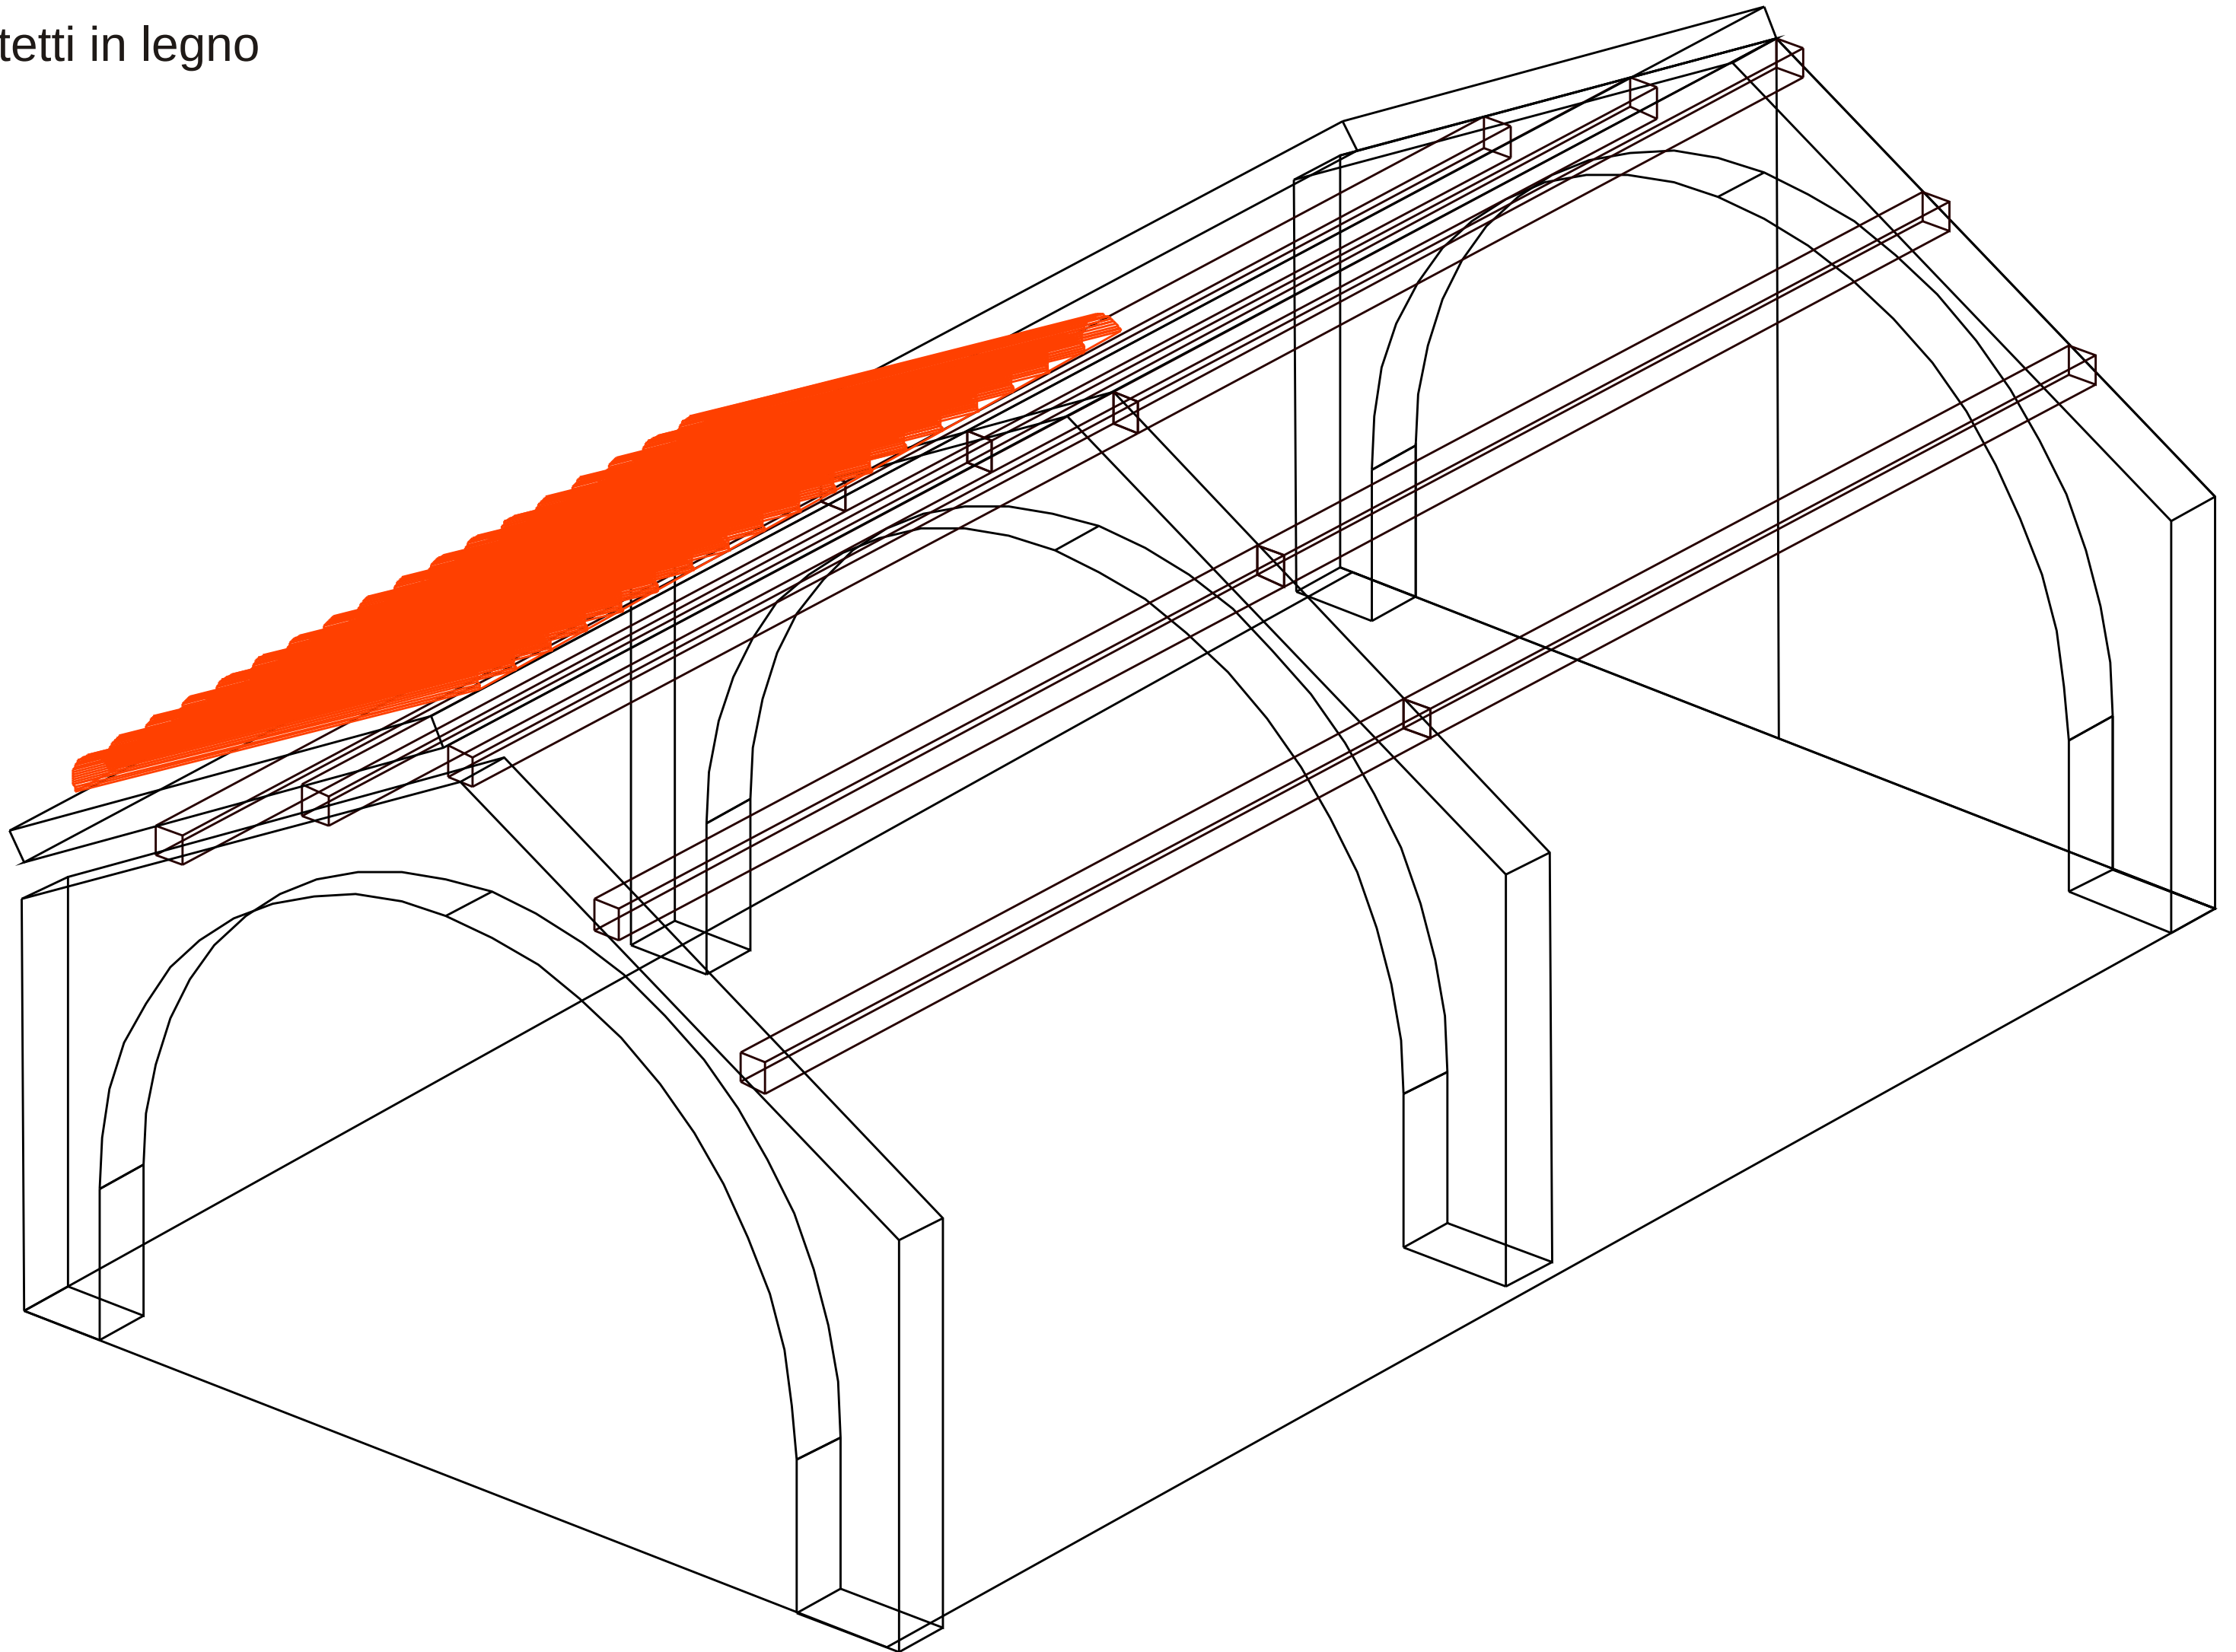








Il GIS dell'architettura rurale ostunese

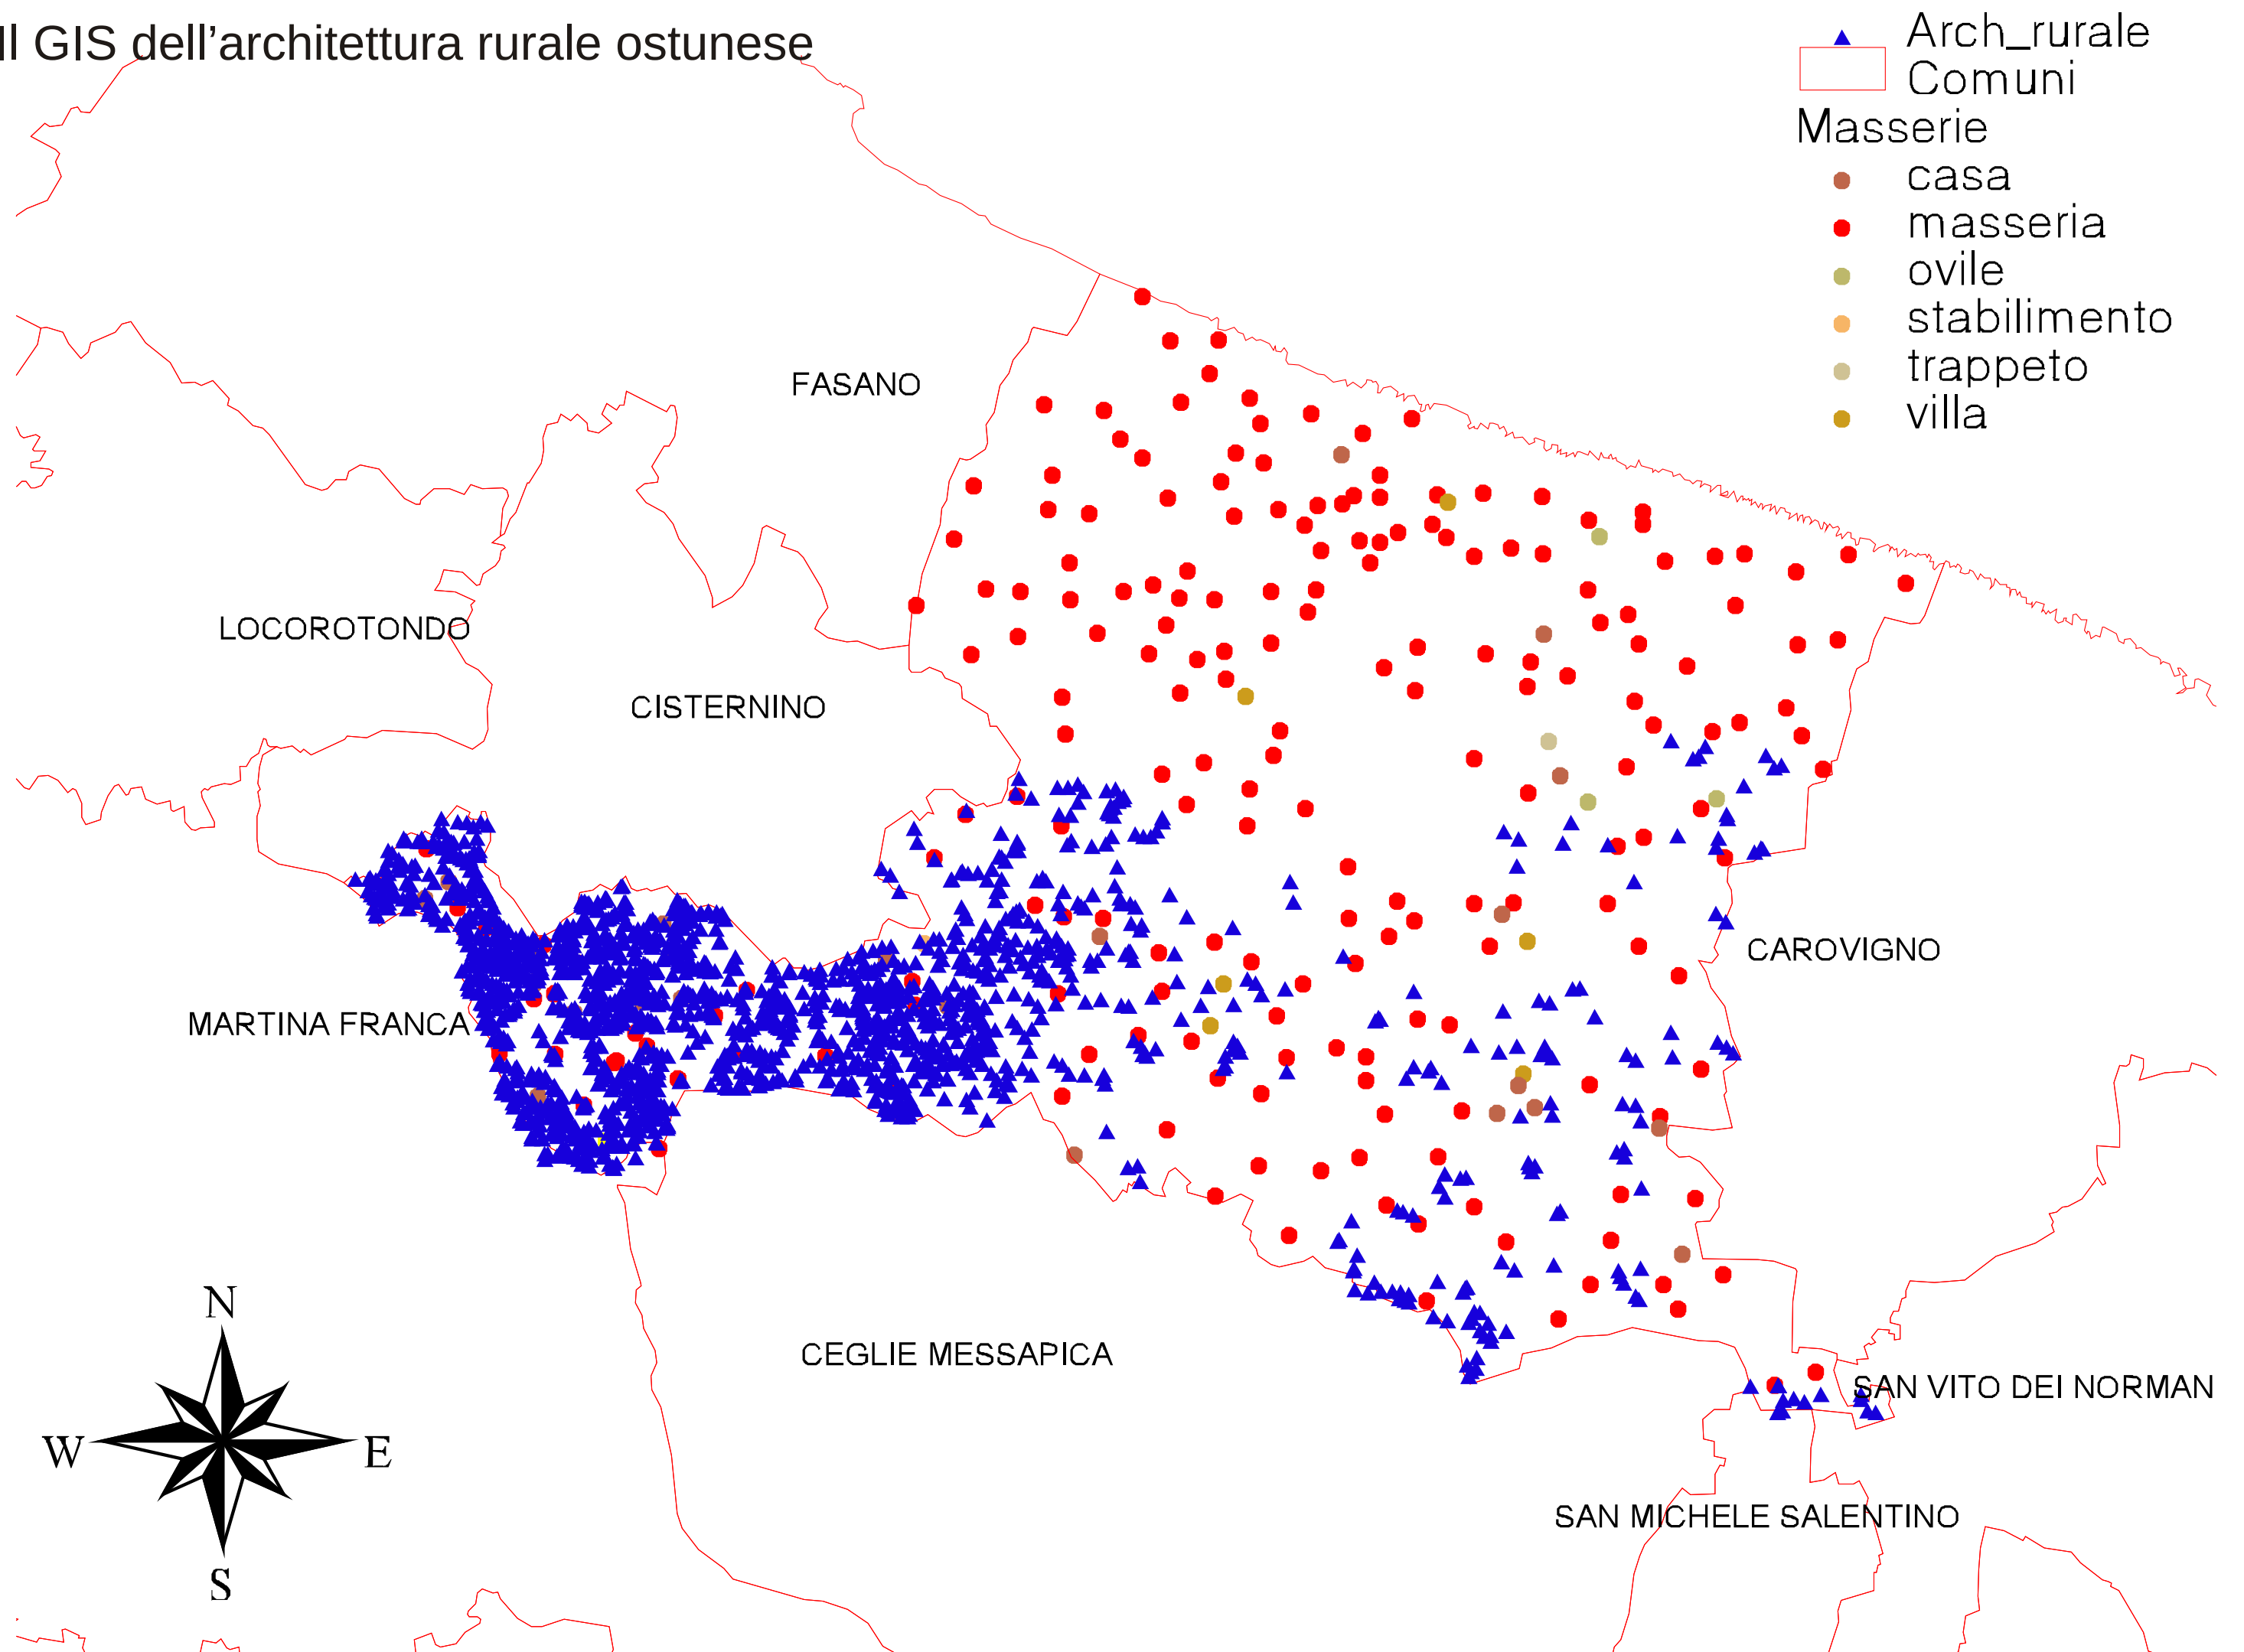


schemi tipologici edifici rurali

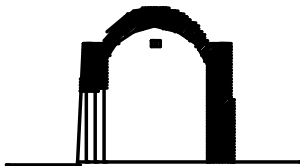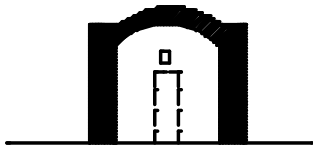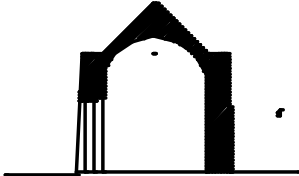
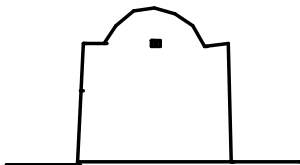
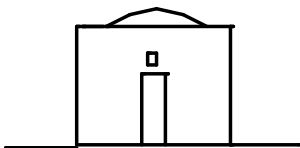
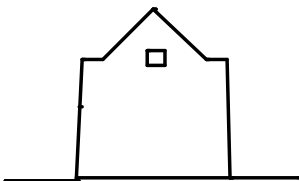
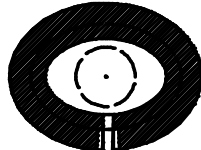
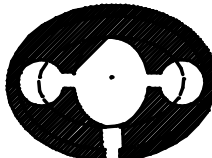
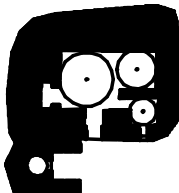
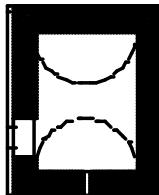
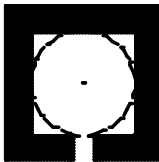
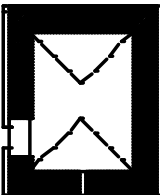
SEZIONE		SEZIONE		SEZIONE		SEZIONE		SEZIONE		SEZIONE	
PROSPETTO		PROSPETTO		PROSPETTO		PROSPETTO		PROSPETTO		PROSPETTO	
PIANTA		PIANTA		PIANTA		PIANTA		PIANTA		PIANTA	
CASEDDONE		CASEDDA		TRULLO		LAMIA A BOTTE		LAMIA A CUPOLA		PIGNÓN	

volumi coperture
architetture rurali

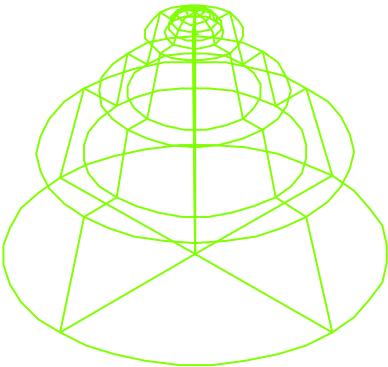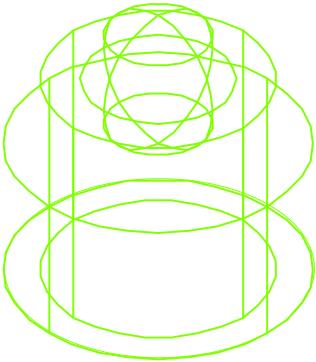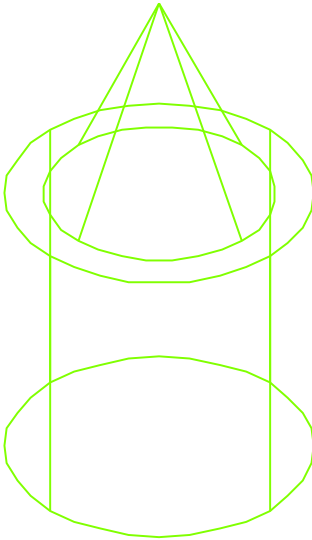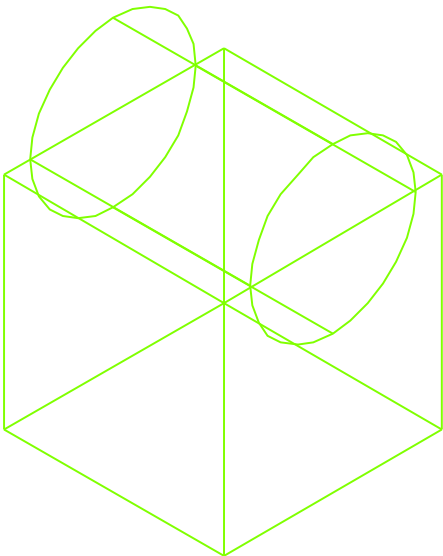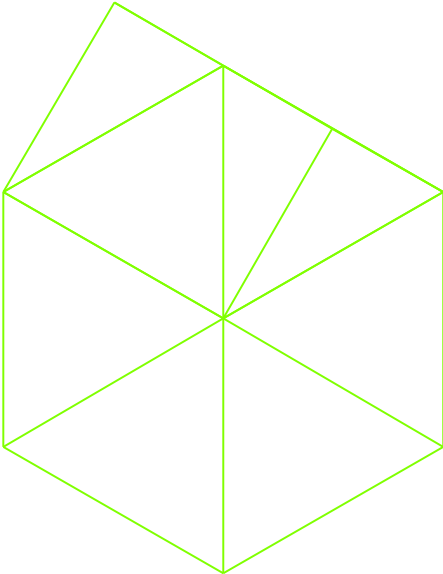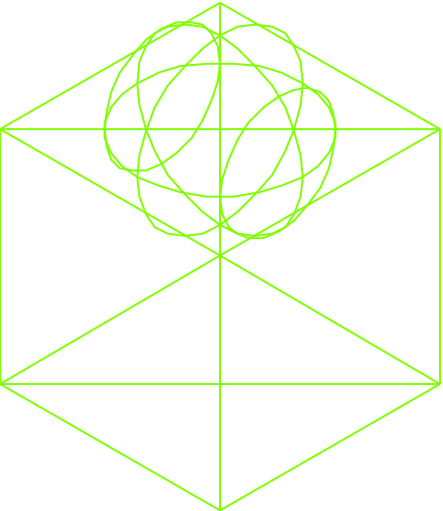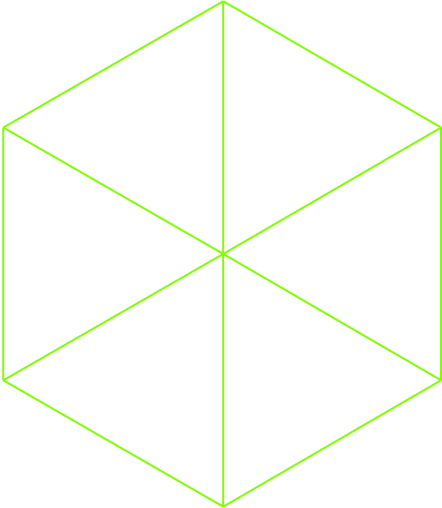

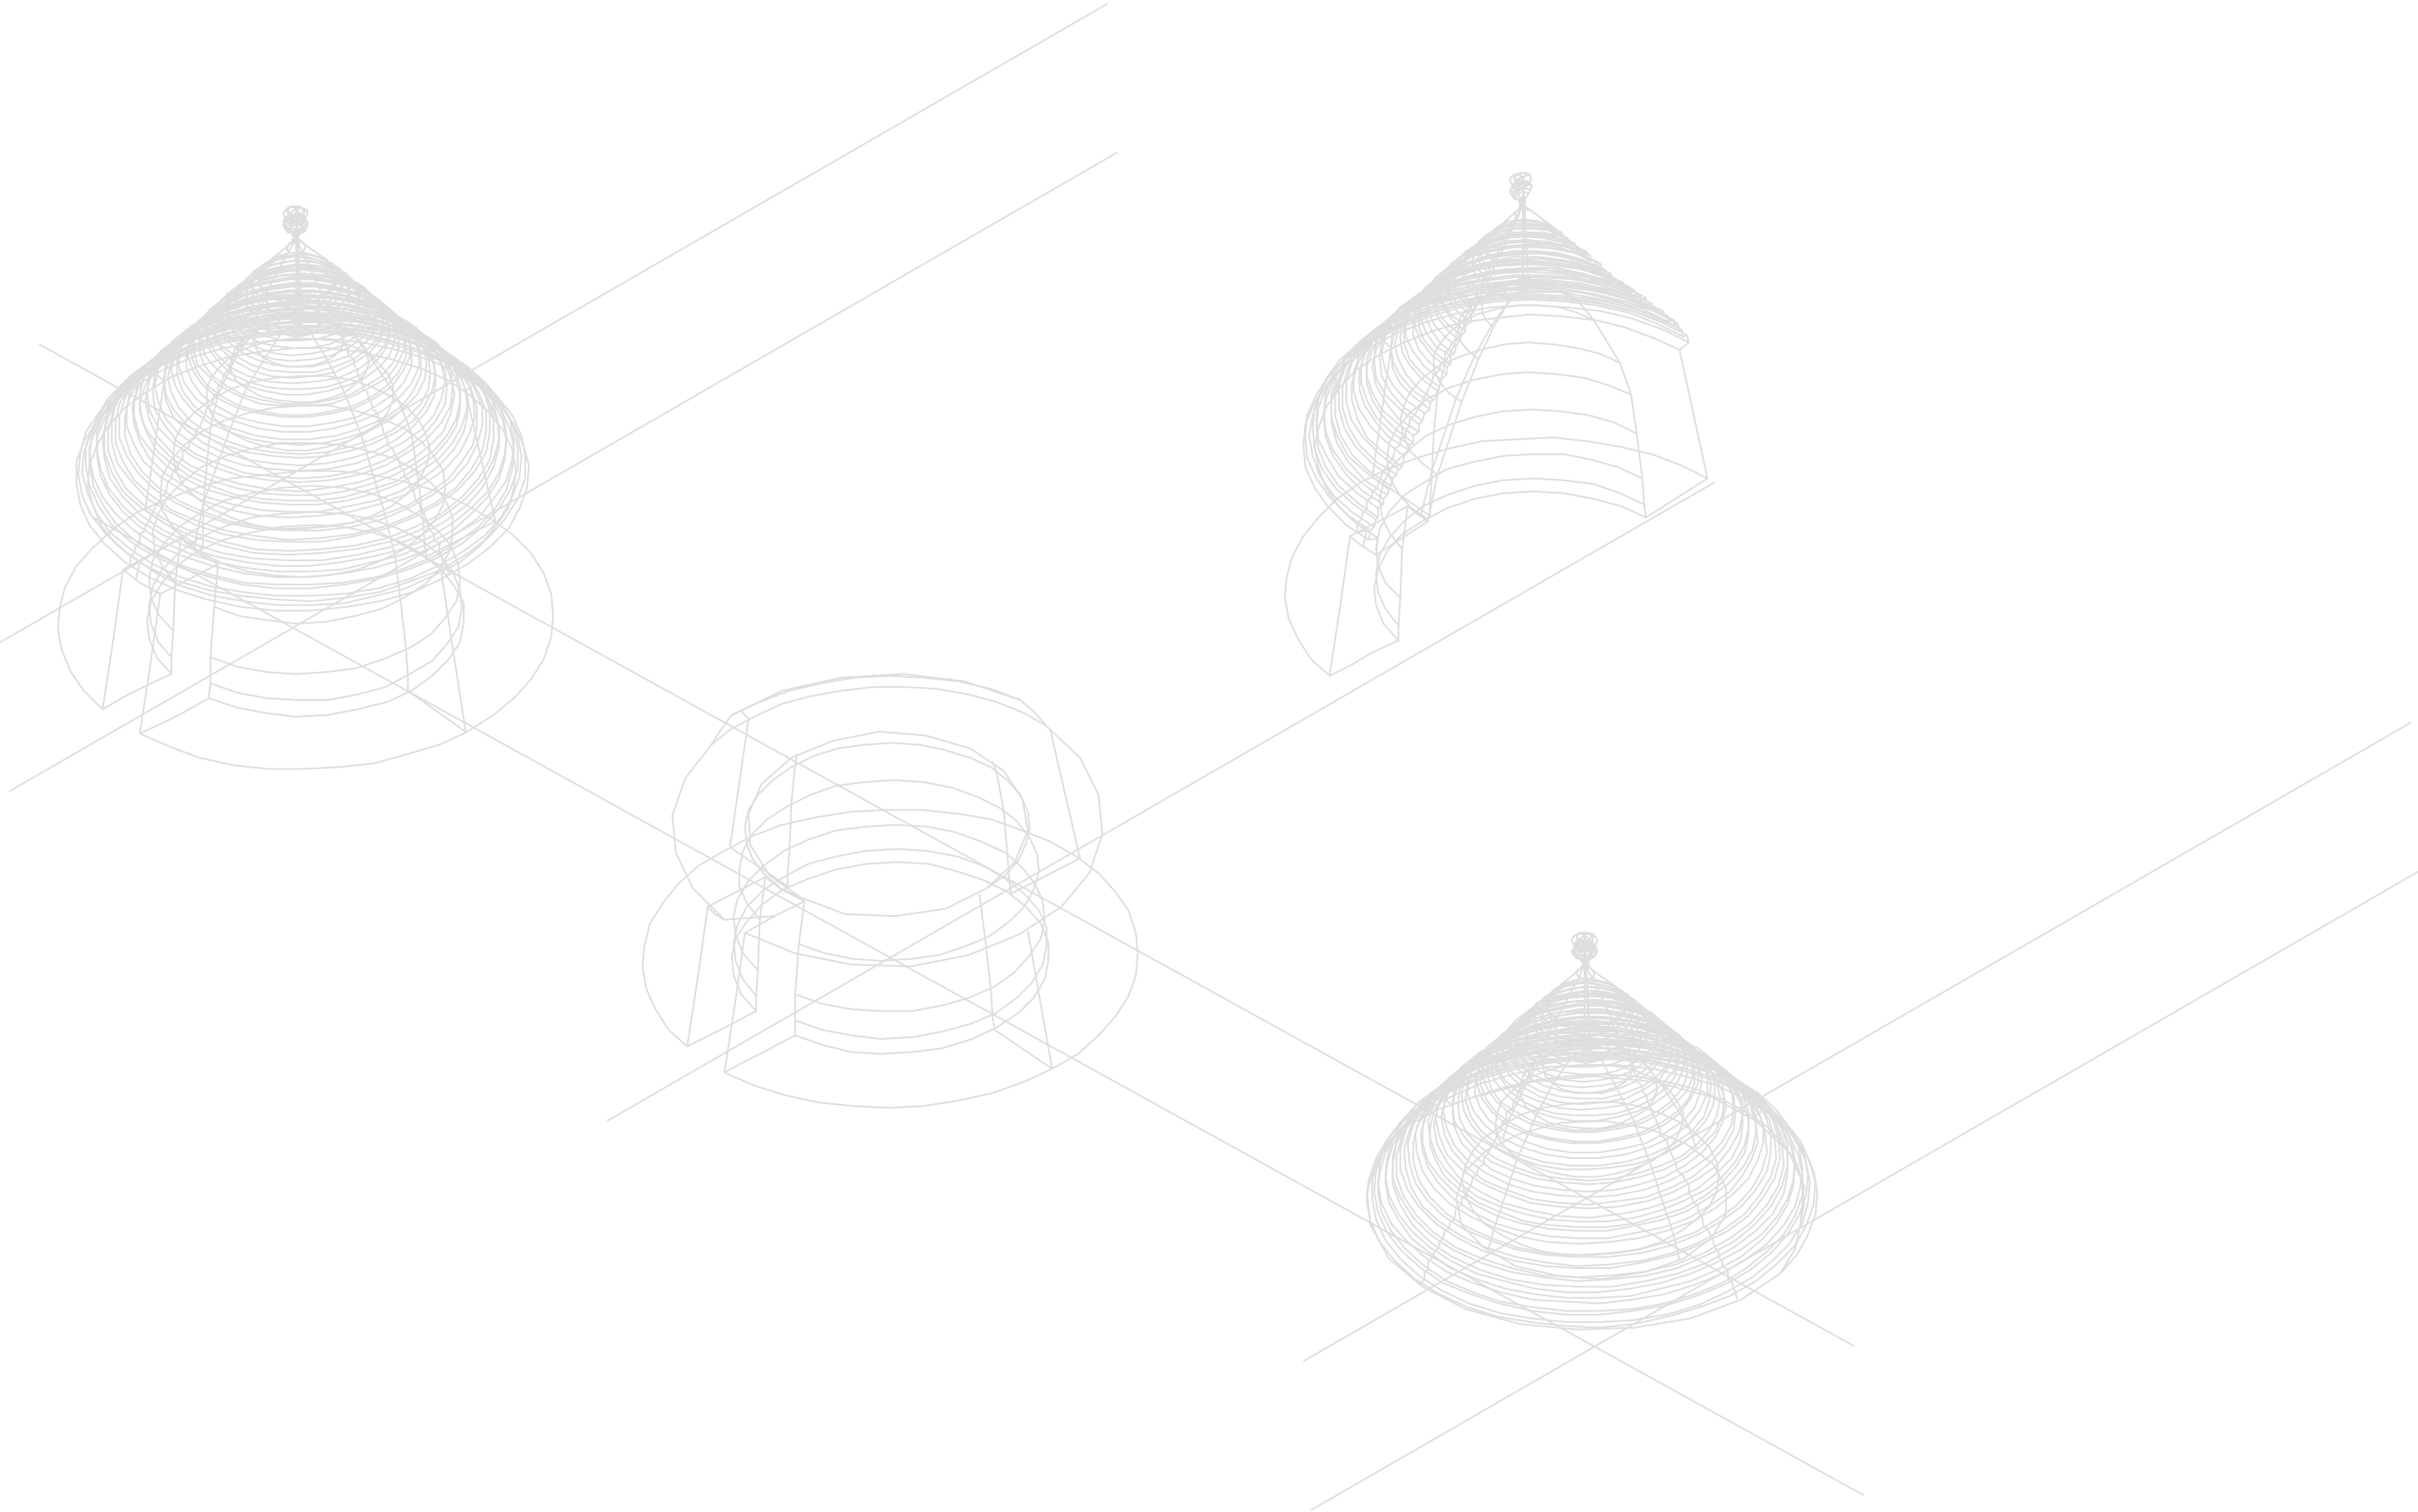

Schemi trulli

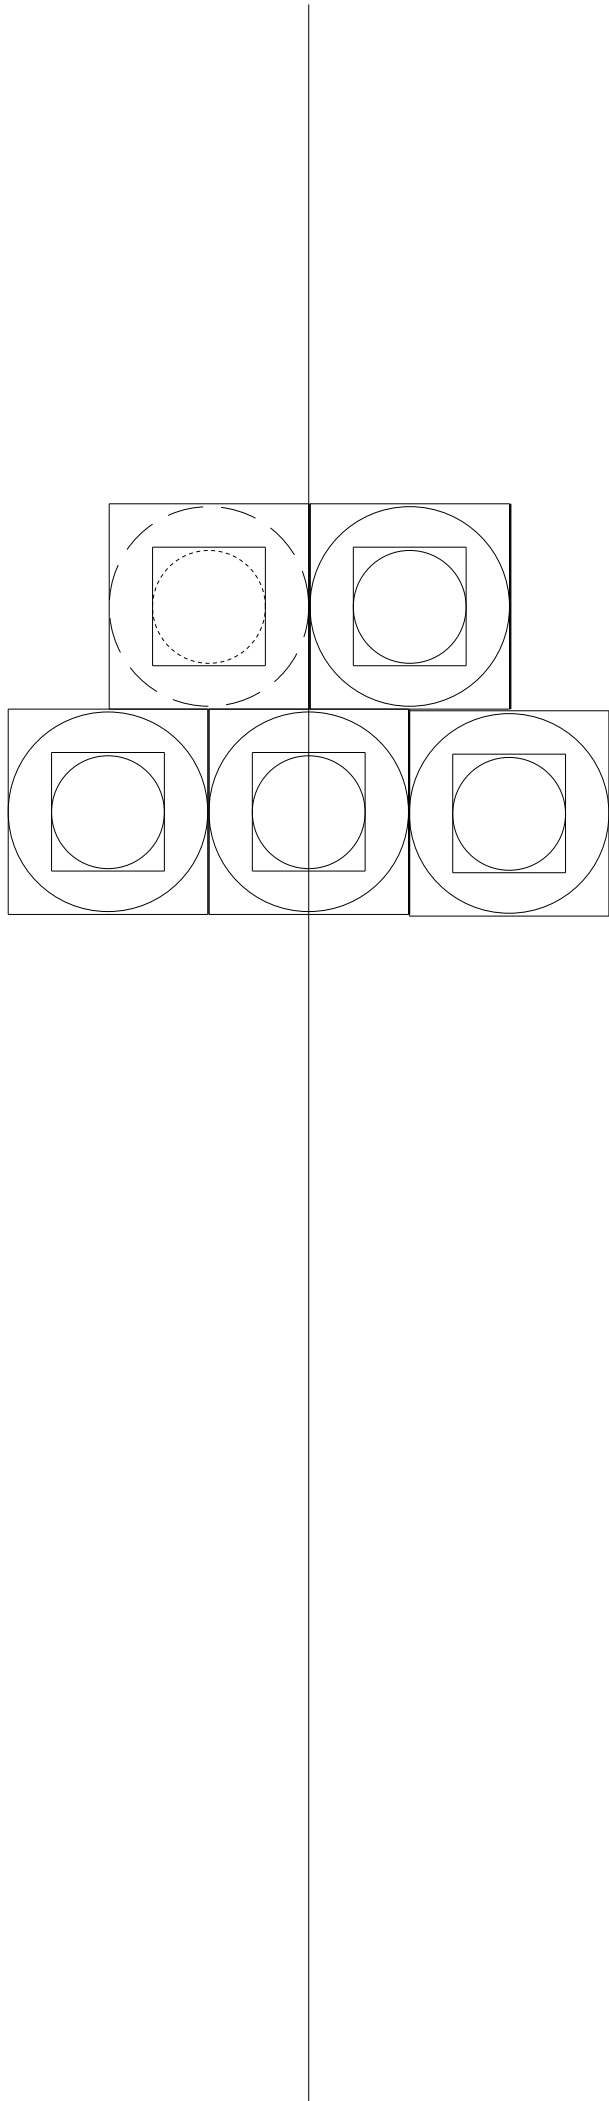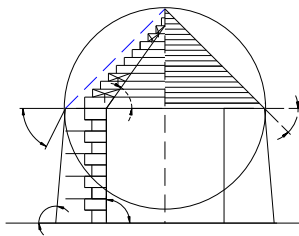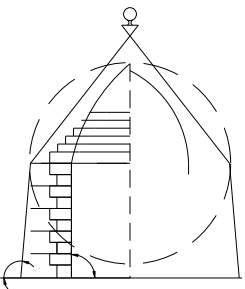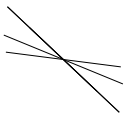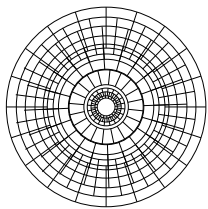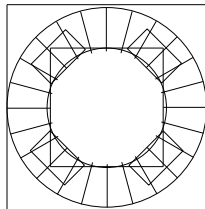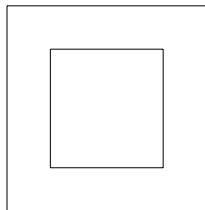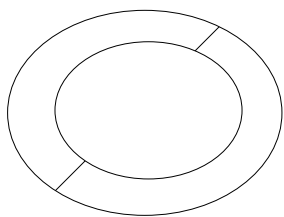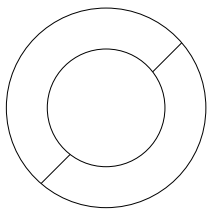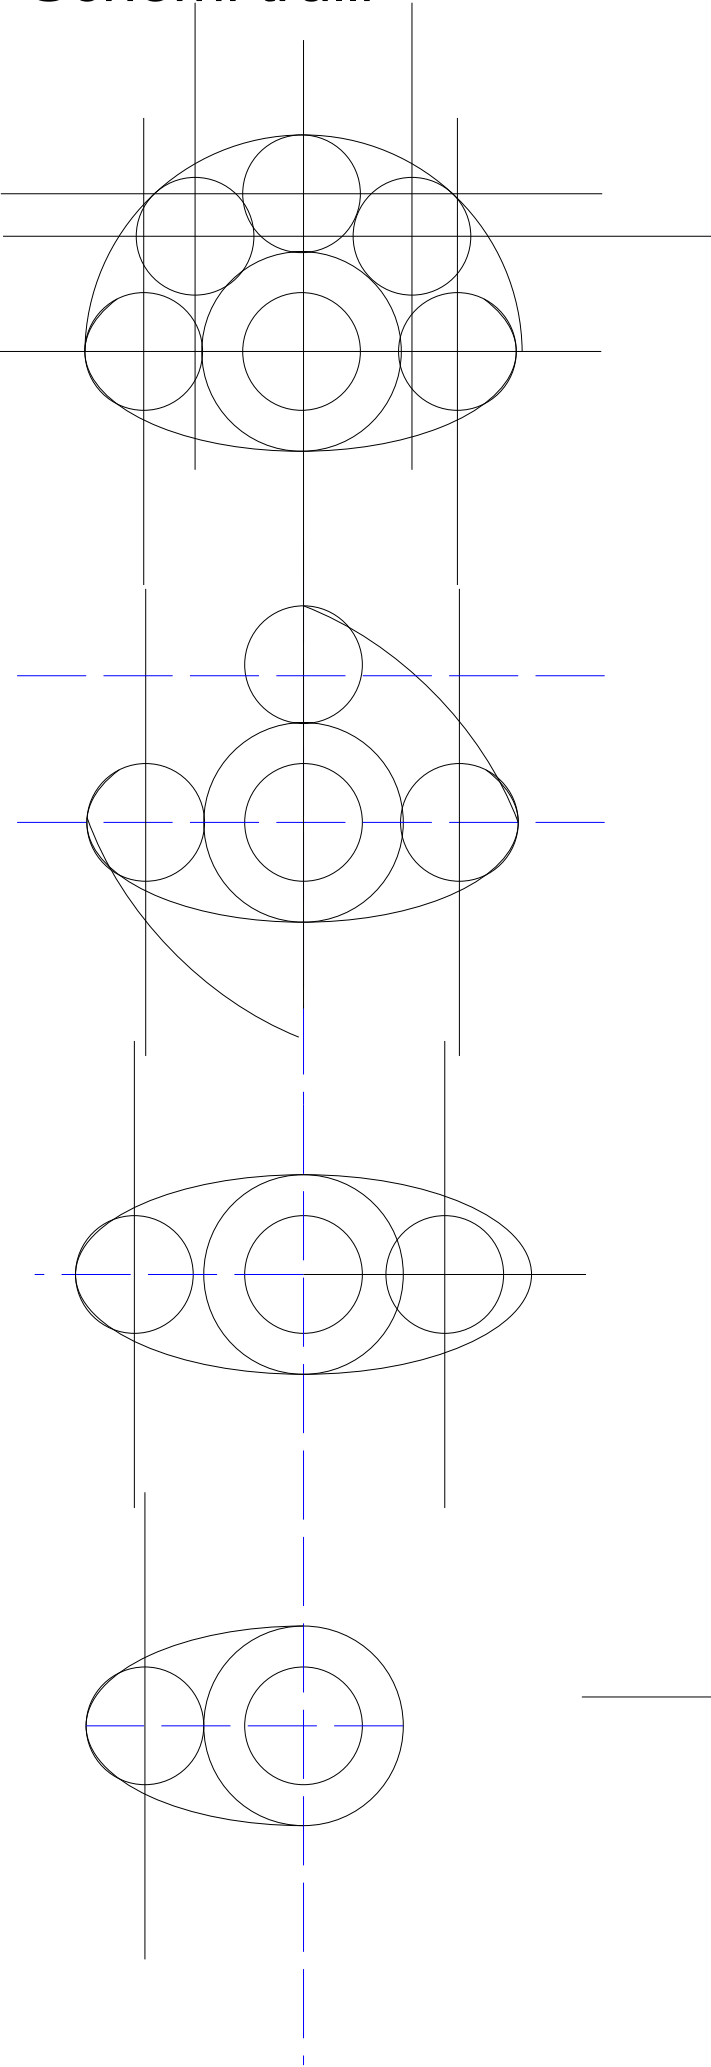

cuspidi più ricorrenti

